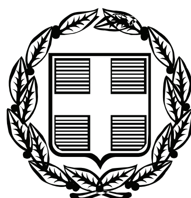


ΕΦΗΜΕΡΙΣ ΤΗΣ ΚΥΒΕΡΝΗΣΕΩΣ

ΤΗΣ ΕΛΛΗΝΙΚΗΣ ΔΗΜΟΚΡΑΤΙΑΣ

ΤΕΥΧΟΣ ΑΝΑΓΚΑΣΤΙΚΩΝ ΑΠΑΛΛΟΤΡΙΩΣΕΩΝ ΚΑΙ ΠΟΛΕΟΔΟΜΙΚΩΝ ΘΕΜΑΤΩΝ **Αρ. Φύλλου 226**

5 Σεπτεμβρίου 2011

ΠΕΡΙΕΧΟΜΕΝΑ

ΑΠΟΦΑΣΕΙΣ

ΑΠΟΦΑΣΕΙΣ

Αριθμ. 3057 (1)

Έγκριση Τοπικού Ρυμοτομικού Σχεδίου και καθορισμός ειδικών όρων και περιορισμών δόμησης για την ανέγερση συμπληρωματικών υποδομών του «ΕΛΚΕΘΕ ΚΡΗΤΗΣ -ΘΑΛΑΣΣΟΚΟΣΜΟΣ», σε έκταση παραχωρημένη από την Κ.Ε.Δ. εντός της πρώην Αμερικανικής Βάσης Γουρνών, εκτός σχεδίου πόλεως και οικισμού, εντός εγκεκριμένου ΣΧΟΟΑΠ πρώην Δήμου Γουρών Ν. Ηρακλείου.

Ο ΓΕΝΙΚΟΣ ΓΡΑΜΜΑΤΕΑΣ
ΑΠΟΚΕΝΤΡΩΜΕΝΗΣ ΔΙΟΙΚΗΣΗΣ ΚΡΗΤΗΣ

Έχοντας υπόψη:

1. Το άρθρο 29 του Ν.2831/2000 (ΦΕΚ 140/Α/13-06-2000), όπως αντικαταστάθηκε με το άρθρο 10 του Ν.3044/2002 (ΦΕΚ 197/Α/27-08-2002).

2. Το άρθρο 26 του Ν. 1337/83 (ΦΕΚ 33/Α/14-03-1983).

3. Το Ν.Δ. της 17-7-23 «Περί σχεδίων πόλεων κ.τ.λ.» (ΦΕΚ 228/Α/23).

4. Το Ν. 3852/2010 (ΦΕΚ 87/Α/07-06-10) «Νέα Αρχιτεκτονική της Αυτοδιοίκησης και της Αποκεντρωμένης Διοίκησης - Πρόγραμμα Καλλικράτης».

5. Το Π.Δ. 136/2010 (ΦΕΚ 229/Α/27-12-10) «Οργανισμός Αποκεντρωμένης Διοίκησης Κρήτης».

6. Το Ν. 3937/2011 (ΦΕΚ 60/Α/31-03-11) «Διατήρηση της βιοποικιλότητας και άλλες διατάξεις».

7. Την με αρ. 373/27-01-2011 (ΦΕΚ 459/Β/23-03-2011) Απόφαση Γ.Γ. Αποκεντρωμένης Διοίκησης Κρήτης για «Παροχή εξουσιοδότησης υπογραφής «Με εντολή Γενικού Γραμματέα» αποφάσεων, εγγράφων και άλλων πράξεων στους Γενικούς Διευθυντές, στους Προϊσταμένους Δ/νσεων, Τμημάτων και Γραφείων των Υπηρεσιών της Αποκεντρωμένης Διοίκησης Κρήτης».

8. Το Π.Δ. 164/2003 (ΦΕΚ 131/Α/03-06-2003) που αφορά στην Οργάνωση και λειτουργία του Ελληνικού Κέντρου Θαλασσίων Ερευνών (ΕΛΚΕΘΕ) και ένταξη του Ανεξάρτητου Ερευνητικού Ινστιτούτου Θαλάσσιας Βιολογίας Κρήτης (ΙΘΑΒΙΚ) και των Ινστιτούτων του Εθνικού Κέντρου Θαλασσίων Ερευνών (ΕΚΘΕ), σ' αυτό.

9. Την με αρ. οικ.787/05-02-2010 απόφαση Γ. Γ. Περιφέρειας Κρήτης (ΦΕΚ 60/ΑΑΠ/26-02-2010) Έγκριση Σχεδίου Χωρικής και Οικιστικής Οργάνωσης Ανοικτής Πόλης (ΣΧΟΟΑΠ) Δήμου Γουνών Νομού Ηρακλείου».

10. Την με αρ. 7896/98/29-12-1998 (ΦΕΚ 162/Δ/11-03-1999) Απόφαση Νομάρχη Ηρακλείου, που αφορά στην έγκριση τοπικού ρυμοτομικού σχεδίου του κτιρίου ΙΘΑΒΙΚ στην πρώην αμερικανική βάση Γουρνών Ν. Ηρακλείου.

11. Το με αρ. πρωτ. 9744/8414/Φ.314294/15-10-1998 έγγραφο της ΚΕΔ.

12. Την με αρ. 1069442/7128/Β0010/30-08-00 (ΦΕΚ 601/Δ/00) απόφαση Υπουργού Οικονομικών.

13. Την με αρ. πρωτ. 6565/29-10-2010 Απόφαση Γ.Γ. Περιφέρειας Κρήτης που αφορά στην έγκριση περιβαλλοντικών όρων του έργου «Εγκαταστάσεις του ΕΛΚΕΘΕ Κρήτης στην πρώην Αμερικανική Βάση Γουρνών στο Δήμο Γουβών Ν. Ηρακλείου».

14. Την με αρ. πρωτ. 2375/30-06-2011 απόφαση Γ.Γ. Αποκεντρωμένης Διοίκησης Κρήτης που αφορά στην απαλλαγή από τη διαδικασία Στρατηγικής Περιβαλλοντικής Εκτίμησης (ΣΠΕ) του Τοπικού Ρυμοτομικού Σχεδίου για την ανέγερση συμπληρωματικών υποδομών του ΕΑΚΕΘΕ ΚΡΗΤΗΣ - ΘΑΛΑΣΣΟΚΟΣΜΟΣ, στην πρώην αμερικανική βάση Γουρνών.

15. Το με αρ. πρωτ. 20011/1116/11-03-2011 έγγραφο του ΕΛΚΕΘΕ.

16. Το με αρ. πρωτ. 1126/30-05-2011 έγγραφο της Κτηματικής Υπηρεσίας Ηρακλείου.

17. Το απόσπασμα πρακτικού της 138ης συνεδρίασης στις 24-11-2010 του Διοικητικού Συμβουλίου του ΕΛΚΕΘΕ.

18. Το απόσπασμα πρακτικού της με αρ. 217/2010 απόφασης Δημοτικού Συμβουλίου Γουβών.

19. Την με αρ. πρωτ. 13221/09-11-2010 βεβαίωση Δημάρχου Γουβών.

20. Το με αρ. πρωτ. Τ.Υ. 41026/12889/31-12-2010 έγγραφο της Δ/νσης Τεχνικών Υπηρεσιών Ν.Α. Ηρακλείου.

21. Το με αρ. πρωτ. 5170/29-12-2010 έγγραφο και η με αρ. πρωτ. 2802/08-09-1998 Πράξη Χαρακτηρισμού έκτασης της Δ/νσης Δασών Ηρακλείου.

22. Το με αρ. πρωτ. Φ7/4/1065/17-03-2011 έγγραφο της ΚΓ ΕΠΚΑ.

23. Την τεχνική έκθεση που συντάχθηκε από τον Αρχιτέκτονα Μηχ/κό Γιώργη Ν. Πετράκη.

24. Τις με αρ. 83/2000, 239/2000 και 193/2003 Οικοδομικές Αδειες της Δ/νσης Πολεοδομίας Ν.Α. Ηρακλείου.

25. Την από 12-07-2011 εισήγηση της Δ/νσης ΠΕ.ΧΩ.Σ. Κρήτης προς το ΣΧΟΠ Αποκεντρωμένης Διοίκησης Κρήτης.

26. Τη θετική γνωμοδότηση του ΣΧΟΠ Αποκεντρωμένης Διοίκησης Κρήτης, όπως αυτή, διατυπώνεται στο πρακτικό της 3ης συνεδρίασης της 26-07-2011 (θέμα 3ο).

27. Το γεγονός ότι από τις κανονιστικές διατάξεις της παρούσας απόφασης δεν προκαλείται δαπάνη σε βάρος του κρατικού προϋπολογισμού και του προϋπολογισμού του οικείου ΟΤΑ.

28. Το γεγονός ότι οι εγκαταστάσεις του ΕΛΚΕΘΕ με τις αναγκαίες για την λειτουργία του ειδικές χρήσεις, προβλέπονται από το εγκεκριμένο ΣΧΟΟΠ Δήμου Γουβιών αρ.αποφ.οικ.787/05.02.2010 (ΦΕΚ ΑΑΠ 60) και αναφέρονται ρητά σε αυτό, αποφασίζουμε:

1. Την έγκριση Τοπικού Ρυμοτομικού Σχεδίου για την ανέγερση κτιρίων και εγκαταστάσεων του Ελληνικού Κέντρου Θαλασσίων Ερευνών (ΕΛΚΕΘΕ) στην παραχωρημένη έκταση από την ΚΕΔ συνολικού εμβαδού 55.761,37 τ.μ. που βρίσκεται εντός της πρώην Αμερικανικής Βάσης Γουρνών (ΠΑΒΓ) Δήμου Χερσονήσου, όπως φαίνεται στο συνημμένο τοπογραφικό διάγραμμα με κλίμακα 1:500, του Γιώργη Ν. Πετράκη Αρχ. Μηχανικού, με τους εξής όρους και περιορισμούς δόμησης:

Αρτιότητα: 4,000 τ.μ.

Ποσοστό κάλυψης: 26%

Συντελεστής δόμησης: 0,26

Μέγιστο ύψος: 9,50μ. με επιπλέον στηθαίο 1,70μ. και

Πλάγιες αποστάσεις: 5,00μ. όπως φαίνεται στο συνημμένο διάγραμμα κάλυψης με κλίμακα 1:500 και με ημερομηνία 2011 που θεωρήθηκε από την Δ/ντρια της ΔΙ.ΠΕ.ΧΩ.Σ Αποκεντρωμένης Διοίκησης Κρήτης.

2. Τα παραπάνω ισχύουν υπό την προϋπόθεση να τηρηθούν οι όροι και οι προϋποθέσεις που τίθενται στην με αρ. 2375/30-06-2011 απόφαση Γενικού Γραμματέα Αποκεντρωμένης Διοίκησης Κρήτης.

3. Κατά τα λοιπά να εφαρμοστούν οι ισχύουσες πολεοδομικές διατάξεις.

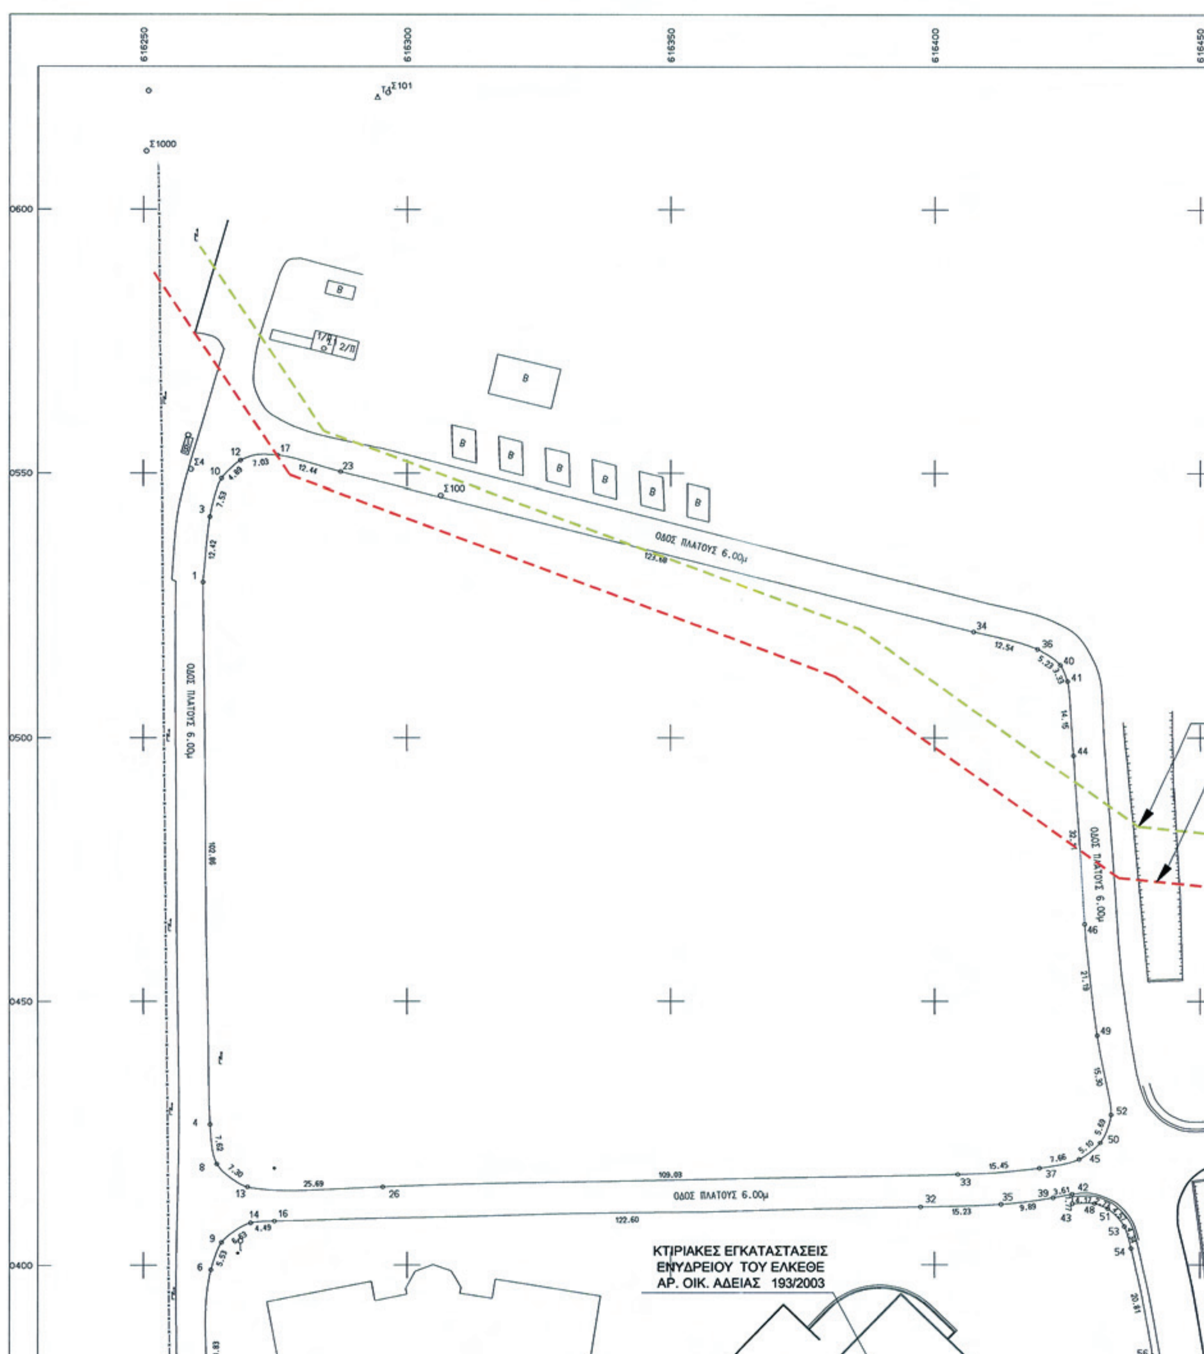
4. Η ισχύς της παρούσας αρχίζει από τη δημοσίευσή της.

Η απόφαση αυτή να δημοσιευθεί στην Εφημερίδα της Κυβερνήσεως.

Ηράκλειο, 28 Ιουλίου 2011

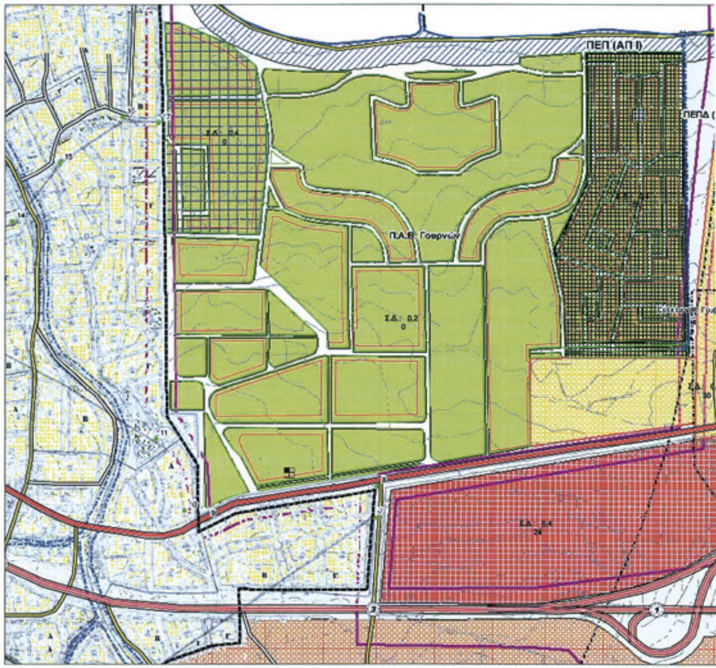
Με εντολή Γενικού Γραμματέα
Αποκεντρωμένης Διοίκησης
Η Γενική Διευθύντρια Χωροταξικής και
Περιβαλλοντικής Πολιτικής
ΑΙΚΑΤΕΡΙΝΗ ΤΣΟΥΚΑΛΑ

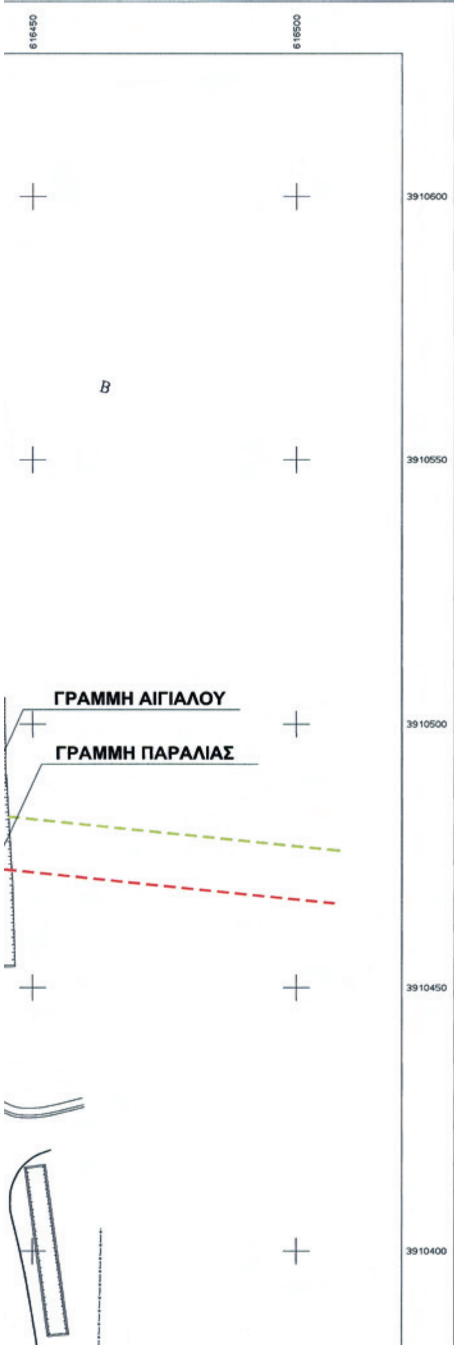
ΕΘΝΙΚΟ ΤΥΠΟΓΡΑΦΕΙΟ
Για τεχνικούς λόγους στο σχεδιάγραμμα, έγινε σμίκρυνση, κατά ποσοστό 35%





ΑΠΟΣΠΑΣΜΑ ΧΑΡΤΗ ΣΧΟΟΑΠ Δ. ΓΟΥΒΩΝ ΚΛ. 1:5000





ΣΥΝΤΕΤΑΓΜΕΝΕΣ ΟΡΙΩΝ

ΣΗΜΕΙΟ	X	Y	ΣΗΜΕΙΟ	X	Y	ΣΗΜΕΙΟ	X	Y
17	616275.356	3910553.369	23	616287.415	3910550.294	34	616407.353	3910520.093
36	616419.444	3910516.776	40	616423.737	3910513.794	41	616425.073	3910510.747
44	616426.193	3910496.647	46	616428.301	3910464.607	49	616430.665	3910443.549
52	616433.297	3910428.476	50	616431.284	3910423.159	45	616427.267	3910420.019
37	616419.803	3910418.316	33	616404.400	3910417.090	26	616295.400	3910414.692
13	616269.715	3910414.658	8	616263.918	3910419.100	4	616262.635	3910426.614
1	616261.334	3910529.470	3	616262.623	3910541.827	10	616264.833	3910549.025
12	616268.402	3910552.373	16	616274.790	3910408.313	32	616397.366	3910410.937
35	616412.591	3910411.448	39	616422.400	3910412.697	42	616425.956	3910413.348
43	616426.005	3910411.581	48	616430.171	3910411.613	51	616432.711	3910410.605
53	616435.830	3910407.265	54	616437.119	3910403.121	56	616441.165	3910382.713
58	616444.034	3910350.833	57	616443.099	3910323.319	55	616437.874	3910277.909
47	616430.153	3910211.769	38	616421.863	3910141.601	31	616386.409	3910144.182
30	616353.946	3910141.037	27	616295.750	3910140.471	19	616279.989	3910140.269
22	616286.242	3910152.929	25	616288.642	3910169.938	24	616288.166	3910192.046
29	616328.833	3910192.712	28	616327.394	3910296.643	21	616285.838	3910295.939
20	616281.245	3910295.795	18	616278.199	3910301.553	15	616271.098	3910311.917
11	616265.826	3910322.574	7	616263.221	3910332.628	5	616262.789	3910341.980
2	616262.523	3910368.263	6	616262.812	3910399.097	9	616264.815	3910404.246
14	616270.317	3910407.953						

ΙΔ:1			ΣΗΜΕΙΑ:22		ΕΜΒΑΔΟ:19836.36 μ²						
17	23	34	36	40	41	44	46	49	52	50	45
37	33	26	13	8	4	1	3	10	12		

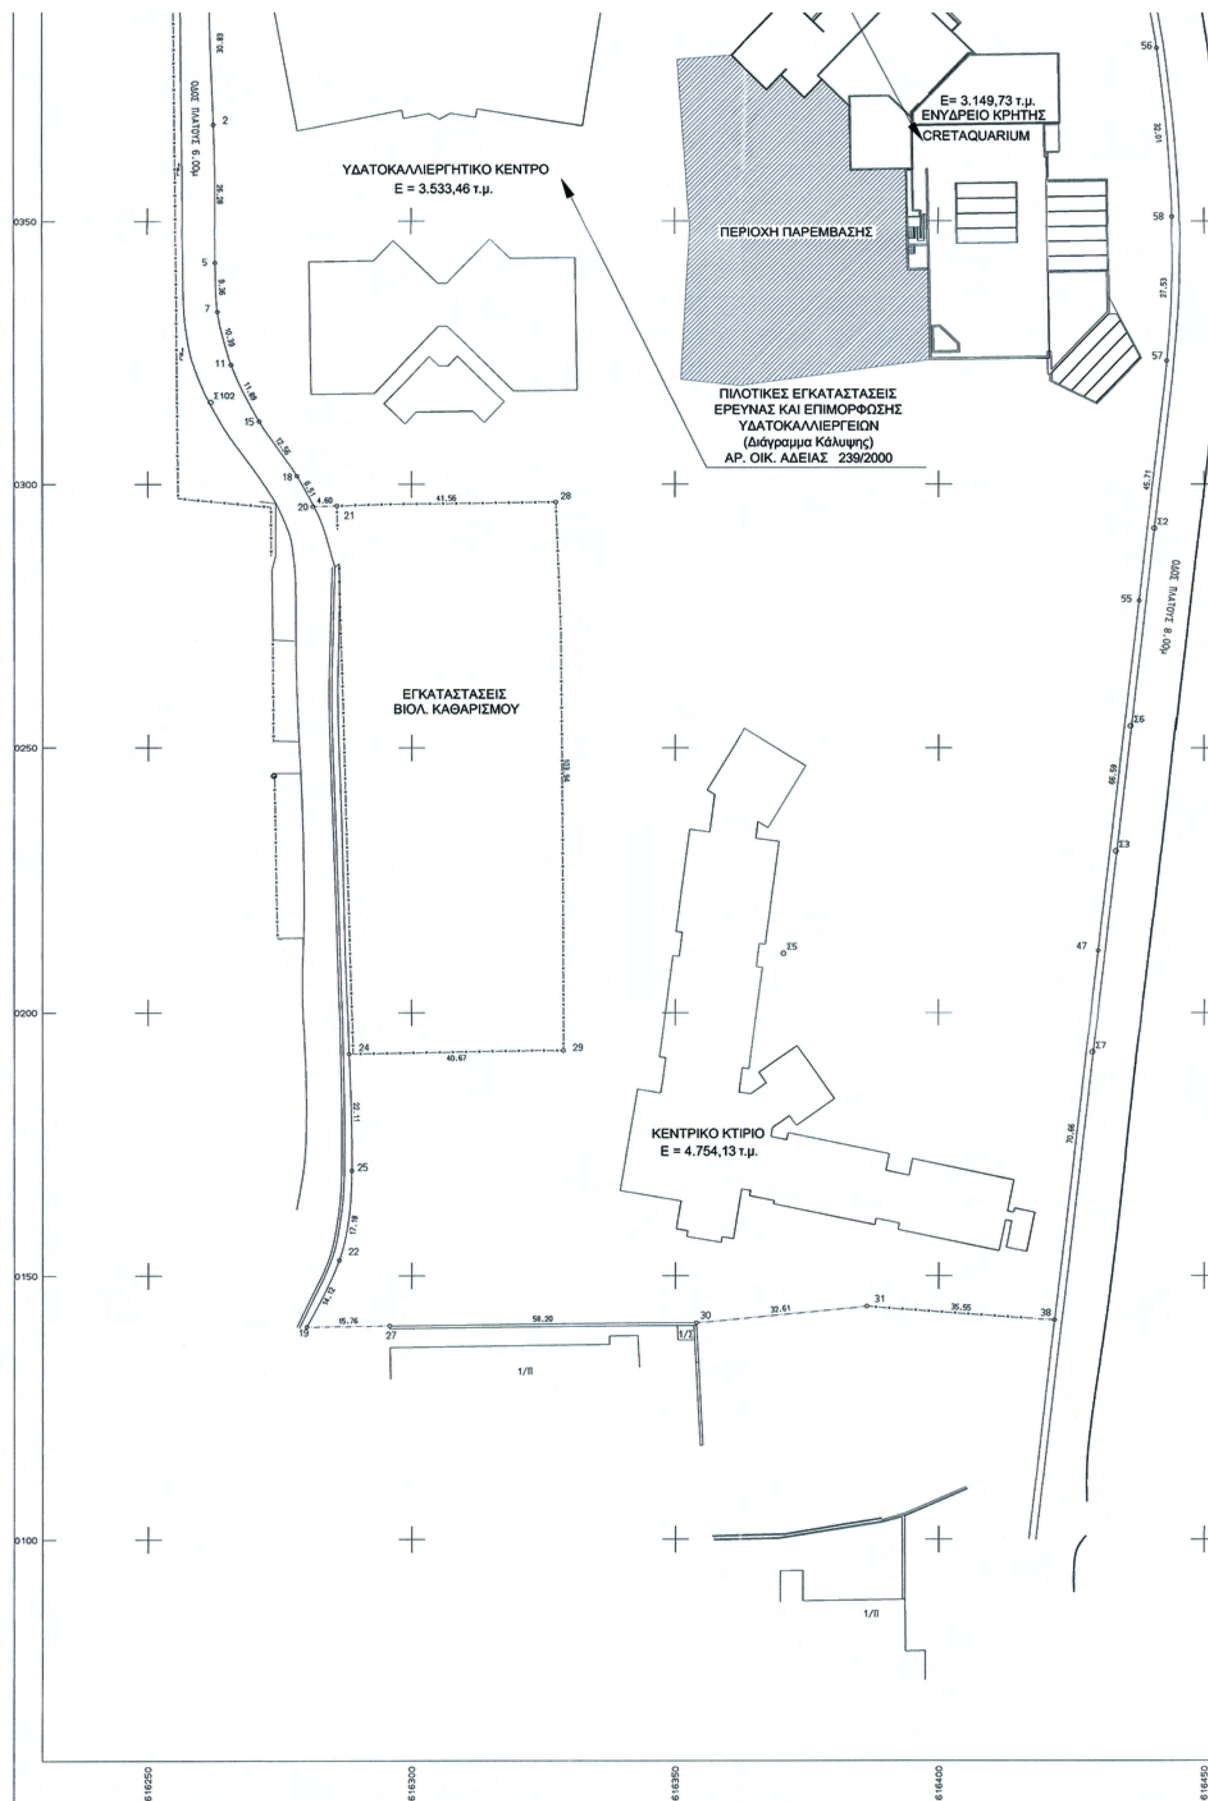
ΙΔ:1 ΜΗΚΗ ΠΛΕΥΡΩΝ

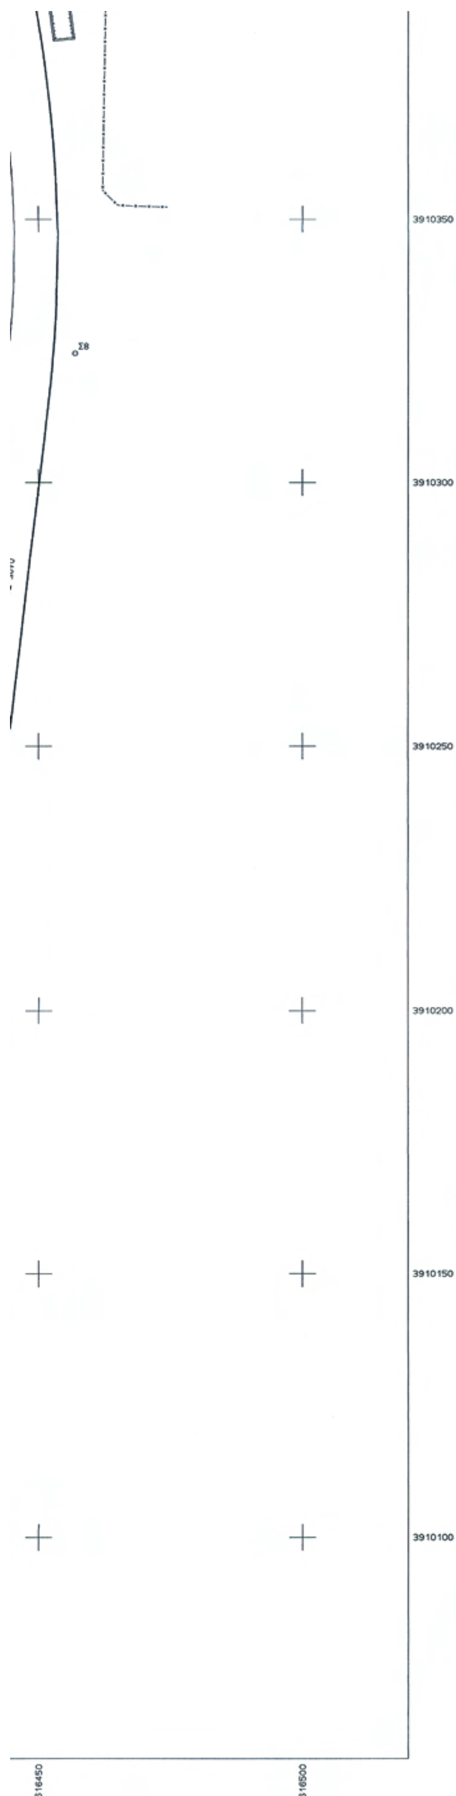
ΠΛΕΥΡΑ	ΜΗΚΟΣ	ΠΛΕΥΡΑ	ΜΗΚΟΣ	ΠΛΕΥΡΑ	ΜΗΚΟΣ
17 - 23	12.44	23 - 34	123.68	34 - 36	12.54
36 - 40	5.23	40 - 41	3.33	41 - 44	14.15
44 - 46	32.11	46 - 49	21.19	49 - 52	15.30
52 - 50	5.69	50 - 45	5.10	45 - 37	7.66
37 - 33	15.45	33 - 26	109.03	26 - 13	25.69
13 - 8	7.30	8 - 4	7.62	4 - 1	102.86
1 - 3	12.42	3 - 10	7.53	10 - 12	4.89
12 - 17	7.03				

ΙΔ:2			ΣΗΜΕΙΑ:36		ΕΜΒΑΔΟ:37999.21 μ²						
16	32	35	39	42	43	48	51	53	54	56	58
57	55	47	38	31	30	27	19	22	25	24	29
28	21	20	18	15	11	7	5	2	6	9	14

ΙΔ:2 ΜΗΚΗ ΠΛΕΥΡΩΝ

ΠΛΕΥΡΑ	ΜΗΚΟΣ	ΠΛΕΥΡΑ	ΜΗΚΟΣ	ΠΛΕΥΡΑ	ΜΗΚΟΣ
16 - 32	122.60	32 - 35	15.23	35 - 39	9.89
39 - 42	3.61	42 - 43	1.77	43 - 48	4.17
48 - 51	2.73	51 - 53	4.57	53 - 54	4.34
54 - 56	20.81	56 - 58	32.01	58 - 57	27.53
57 - 55	45.71	55 - 47	66.59	47 - 38	70.66
38 - 31	35.55	31 - 30	32.61	30 - 27	58.20
27 - 19	15.76	19 - 22	14.12	22 - 25	17.18
25 - 24	22.11	24 - 29	40.67	29 - 28	103.94
28 - 21	41.56	21 - 20	4.60	20 - 18	6.51
18 - 15	12.56	15 - 11	11.89	11 - 7	10.39
7 - 5	9.36	5 - 2	26.28	2 - 6	30.83


ΥΔΑΤΟΚΑΛΛΙΕΡΓΗΤΙΚΟ ΚΕΝΤΡΟ
Ε = 3.533,46 τ.μ.
Ε= 3.149,73 τ.μ.
ΕΝΥΔΡΕΙΟ ΚΡΗΤΗΣ
CRETAQUARIUM
ΠΕΡΙΟΧΗ ΠΑΡΕΜΒΑΣΗΣ
ΠΙΛΟΤΙΚΕΣ ΕΓΚΑΤΑΣΤΑΣΕΙΣ
ΕΡΕΥΝΑΣ ΚΑΙ ΕΠΙΜΟΡΦΩΣΗΣ
ΥΔΑΤΟΚΑΛΛΙΕΡΓΕΙΩΝ
(Διάγραμμα Κάλυψης)
ΑΡ. ΟΙΚ. ΑΔΕΙΑΣ 239/2000
ΟΔΟΣ ΠΛΑΤΟΥΣ 6.00μ
ΟΔΟΣ ΠΛΑΤΟΥΣ 8.00μ
ΕΓΚΑΤΑΣΤΑΣΕΙΣ
ΒΙΟΛ. ΚΑΘΑΡΙΣΜΟΥ
ΚΕΝΤΡΙΚΟ ΚΤΙΡΙΟ
Ε = 4.754,13 τ.μ.
1/Π
1/Π
616250
616300
616350
616400
616450



25	- 24	:	22.11	24	- 29	:	40.67	29	- 28	:	103.94
28	- 21	:	41.56	21	- 20	:	4.60	20	- 18	:	6.51
18	- 15	:	12.56	15	- 11	:	11.89	11	- 7	:	10.39
7	- 5	:	9.36	5	- 2	:	26.28	2	- 6	:	30.83
6	- 9	:	5.53	9	- 14	:	6.63	14	- 16	:	4.49

ΥΦΙΣΤΑΜΕΝΟΙ ΟΡΟΙ ΔΟΜΗΣΗΣ
(Απόφ. Νομάρχη αρ. 7896/98/6/29.12.98)

- Αρτιότητα: 4.000,00 τ.μ.
- Ποσοστό Κάλυψης: 15%
- Συντ. δόμησης: 0,20
- Μεγ. ύψος: 9,5 μ +1,70 στηθαίο
- Αποστάσεις απο πλάγια όρια: 5μ

~~ΠΡΟΤΕΙΝΟΜΕΝΟΙ~~ ΟΡΟΙ ΔΟΜΗΣΗΣ

- Αρτιότητα: 4.000,00 τ.μ.
- Ποσοστό Κάλυψης: ~~40%~~ 26%
- Συντ. δόμησης: ~~0,40~~ 0,26
- Μεγ. ύψος: 9,5 μ +1,70 στηθαίο
- Αποστάσεις απο πλάγια όρια: 5μ

Η πραγματοποιούμενη δόμηση θα υπολογιστεί στο τμήμα του οικοπέδου που απομένει αφού αφαιρεθεί το εμβαδόν του τμήματος του οικοπέδου το οποίο βρίσκεται εντός ζώνης παραλίας δηλ. 57.835,57 -2074.20 =55761.37 μ²

Επιτρεπόμενες χρήσεις

1. Κτίρια εκπαίδευσης - έρευνας
2. Ενυδρεία και συναφείς εγκαταστάσεις.
3. Πολιτιστικά κτίρια και εν γένει πολιτιστικές λειτουργίες
4. Συνεδριακό Κέντρο
5. Χώροι συνάθροισης κοινού
6. Εκθεσιακό Κέντρο και εκθεσιακοί χώροι.
7. Κτίρια-γήπεδα στάθμευσης

ΥΠΕΥΘΥΝΗ ΔΗΛΩΣΗ ΜΗΧΑΝΙΚΟΥ

Το οικοπεδο που περιγράφεται στο παρόν τοπογραφικό διάγραμμα με τα στοιχεία 17,23,34,..............16,17 συνολικού εμβαδού 57835.57 τ.μ. βρίσκεται στην πρώην αμερικάνικη βάση Γουρνών, Δήμου Γουβών Ηρακλείου, εκτός ορίων σχεδίου πόλης και είναι άρτιο και οικοδομήσιμο σύμφωνα με τις ισχύουσες πολεοδομικές διατάξεις. Εντός του οικοπέδου δεν περνούν γραμμές υψηλής τάσης της ΔΕΗ.

Ο ΜΗΧΑΝΙΚΟΣ

ΓΙΩΡΓΗΣ Ν. ΠΕΤΡΑΚΗΣ
ΑΡΧΙΤΕΚΤΟΝΑΣ - ΜΗΧΑΝΙΚΟΣ
ΤΗΛ: 2810 282630
ΑΦΜ: 026764087 - ΔΟΥ: Α' ΗΡΑΚΛΕΙΟΥ

ΓΙΩΡΓΗΣ Ν. ΠΕΤΡΑΚΗΣ
ΑΡΧΙΤΕΚΤΩΝ

ΥΠΕΥΘΥΝΗ ΔΗΛΩΣΗ ΙΔΙΟΚΤΗΤΗ

Ο κάτωθι υπογεγραμμένος δηλώνω οτι τα όρια που περιγράφονται στο παρόν τοπογραφικό διάγραμμα είναι ορθά και αληθή και υποδείχθηκαν απο εμένα.

ΥΠΟΥΡΓΕΙΟ ΠΑΙΔΕΙΑΣ ΔΙΑ ΒΙΟΥ ΜΑΘΗΣΗΣ ΚΑΙ ΘΡΗΣΚΕΥΜΑΤΩΝ
- ΓΕΝΙΚΗ ΓΡΑΜΜΑΤΕΙΑ ΕΡΕΥΝΑΣ ΚΑΙ ΤΕΧΝΟΛΟΓΙΑΣ

ΕΡΓΟ:
ΚΤΙΡΙΑΚΕΣ ΕΓΚΑΤΑΣΤΑΣΕΙΣ ΕΛ.ΚΕ.Θ.Ε.

ΙΔΙΟΚΤΗΤΗΣ:
ΕΛΛΗΝΙΚΟ ΚΕΝΤΡΟ ΘΑΛΑΣΣΙΩΝ ΕΡΕΥΝΩΝ (ΕΛ.ΚΕ.Θ.Ε.)

ΘΕΣΗ:
ΠΡΩΗΝ ΑΜΕΡΙΚΑΝΙΚΗ ΒΑΣΗ ΓΟΥΡΝΩΝ
Δ. ΓΟΥΒΩΝ Ν. ΗΡΑΚΛΕΙΟΥ

ΕΛΛΗΝΙΚΗ ΔΗΜΟΚΡΑΤΙΑ
Το παρόν συνοδεύει
3057/28-07-2011
Απόφαση Γ.Γ. Αποκ. Διοικ. Κρήτης

ΘΕΜΑ ΣΧΕΔΙΟΥ
ΤΟΠΟΓΡΑΦΙΚΟ - ΔΙΑΓΡΑΜΜΑ ΟΙΚΟΠΕΔΟΥ

ΚΛΙΜΑΚΕΣ: 1/500

ΑΡΙΘΜΟΣ ΣΧΕΔΙΟΥ: A0

ΗΡΑΚΛΕΙΟ 2011

ΥΠΟΓΡΑΦΕΣ

ΓΙΩΡΓΗΣ Ν. ΠΕΤΡΑΚΗΣ
ΑΡΧΙΤΕΚΤΟΝΑΣ - ΜΗΧΑΝΙΚΟΣ
ΤΗΛ: 2810 282630
ΑΦΜ: 026764087 - ΔΟΥ: Α' ΗΡΑΚΛΕΙΟΥ

ΘΕΩΡΗΣΕΙΣ

Αριθμ. 19365/τ.Δ1930 (2)

Εφαρμογή διατάξεων των άρθρων 2 και 3 του Π.Δ. 209/ 1998 για οδικό τμήμα της 4ης Επαρχιακής οδού Κεραμειά - Βασιλικά - Πολιχνίτου - Αλυκή από Εθνική οδό Μυτιλήνης - Καλλονής του Νομού Λέσβου.

Ο ΑΝΤΙΠΕΡΙΦΕΡΕΙΑΡΧΗΣ ΒΟΡΕΙΟΥ ΑΙΓΑΙΟΥ

Έχοντας υπόψη:

1) Τις διατάξεις του Ν. 3852/2010 (ΦΕΚ. 87 Α/7-6-2010) «Νέα Αρχιτεκτονική της Αυτοδιοίκησης και της Αποκεντρωμένης Διοίκησης - Πρόγραμμα Καλλικράτης».

2) Τις διατάξεις του Π.Δ. 137/2010 (ΦΕΚ 230/Α/ 27.12.2010) «Οργανισμός της Περιφέρειας Βορείου Αιγαίου».

3) Την Εγκύκλιο 6/14-1-2011 του Υπουργ. Εσωτερικών, Αποκέντρ. και Ηλεκτρ. Διακυβέρνησης «Δημόσιες συμβάσεις έργων, προμηθειών και υπηρεσιών της Τοπικής Αυτοδιοίκησης και της Αποκεντρωμένης Διοίκησης από 1-1-2011».

4) Το Π.Δ. 186/1996 (ΦΕΚ 145Α 4-7-1996) «Όργανα που αποφασίζουν ή γνωμοδοτούν και ρυθμίσεις σε θέματα έργων αρμοδιότητας των Νομαρχιακών Αυτ/σεων (Ν.Α) και των Νομικών Προσώπων και επιχειρήσεών τους» σε συνδυασμό με την ανωτέρω αναφερόμενη Εγκ. 6/ 14-1-2011.

5) Τις διατάξεις του από 6-2-1956 Β.Δ. (Φ.Ε.Κ. 47Α΄/ 8-2-1956) «Περί καθορισμού των Επαρχιακών Οδών του Ν. Λέσβου κλπ», με το οποίο καθορίστηκαν οι επαρχιακές οδοί του Ν. Λέσβου και μεταξύ αυτών ως 4πς Επαρχιακής οδού Κεραμειά - Βασιλικά - Πολιχνίτου - Αλυκή.

6) Τις διατάξεις των άρθρων 2 και 3 του Π.Δ. 209/1998 (Φ.Ε.Κ. 169Α΄/15-7-1998) «Λήψη μέτρων για την ασφάλεια της υπεραστικής συγκοινωνίας».

7) Ότι με την αριθμ. 517/28-12-2005 απόφαση της Νομαρχιακής Επιτροπής Δημοσίων Έργων - Οικονομικών - Περιβάλλοντος - Σχεδιασμού - Προγραμματισμού της Νομαρχιακής Αυτοδιοίκησης Λέσβου εγκρίθηκε η Οριστική Τεχνική Μελέτη με τίτλο «ΒΕΛΤΙΩΣΗ ΚΑΤΑ ΤΜΗΜΑΤΑ 4ης ΕΠΑΡΧΙΑΚΗΣ ΟΔΟΥ ΑΠΟ ΔΙΑΚΛΑΔΩΣΗ 36ης ΕΘΝΙΚΗΣ ΟΔΟΥ ΜΕΧΡΙ ΚΑΡΙΝΗ ΛΕΣΒΟΥ» που συντάχθηκε από τα Συμπράττοντα Γραφεία Μελετών Κ. Φαναράς - Π. Γαϊτάναρος και Σ/τες Ε.Ε. (ΓΑΙΑΚΟΜ Σύμβουλοι Μηχανικοί), Σταματίκη Κριθάρη, Γεωτεχνικές Έρευνες ΑΤΕ και Σ. Βεργόπουλος και που αποτελεί τη βάση εκτέλεσης του ανωτέρου έργου. Η Οριστική Τεχνική Μελέτη αφορά τη βελτίωση της χάραξης τμήματος της 4ης Επαρχιακής οδού Κεραμειά - Βασιλικά - Πολιχνίτου - Αλυκή με αρχή την περιοχή της συμβολής της 4ης Επαρχιακής οδού με την 36η Εθνική οδό Μυτιλήνης - Καλλονής (Χ.Θ. 0+000,00) το σημείο του κατά την Τεχνική Μελέτη με τίτλο «ΒΕΛΤΙΩΣΗ ΚΑΤΑ ΤΜΗΜΑΤΑ 4ης ΕΠΑΡΧΙΑΚΗΣ ΟΔΟΥ ΑΠΟ ΔΙΑΚΛΑΔΩΣΗ 36ης ΕΘΝΙΚΗΣ ΟΔΟΥ ΜΕΧΡΙ ΚΑΡΙΝΗ ΛΕΣΒΟΥ» άξονα της οδού με συντεταγμένες σε Ε.Γ.Σ.Α. Ε=709762,28 και Ν=4333715,00 και τέλος στην (Χ.Θ. 4+152,04) το σημείο του κατά την ανωτέρω Τεχνική Μελέτη άξονα της οδού με συντεταγμένες σε Ε.Γ.Σ.Α. Ε=706196,28 και Ν=4332347,88 ττου βρίσκεται στην περιοχή της Καρίνης.

8) Ότι με την αριθμ. 220/6-6-2006 απόφαση της Νομαρχιακής Επιτροπής Δημοσίων Έργων - Οικονομικών - Περιβάλλοντος - Σχεδιασμού - Προγραμματισμού της Νομαρχιακής Αυτοδιοίκησης Λέσβου εγκρίθηκαν τα Κτηματολογικά Διαγράμματα (αριθμ. σχεδ. ΚΤ1, ΚΤ2 και ΚΤ3) και ο Κτηματολογικός Πίνακας που συντάχθηκαν από τα Συμπράττοντα Γραφεία Μελετών Κ. Φαναράς - Π. Γαϊτάναρος και Σ/τες Ε Ε. (ΓΑΙΑΚΟΜ Σύμβουλοι Μηχανικοί), Σταματίκη Κριθάρη, Γεωτεχνικές Έρευνες ΑΤΕ και Σ. Βεργόπουλος.

9) Ότι το ανωτέρω έργο βελτίωσης της 4ης Επαρχιακής Οδού Κεραμειά - Βασιλικά - Πολιχνίτου - Αλυκή από διακλάδωση 36ης Εθνικής οδό έχει ενταχθεί, με την αριθμ. πρωτ. οικ 2370/1-8-2011 απόφαση του Γενικού Γραμματέα Περιφέρειας Βορείου Αιγαίου στο Επιχειρησιακό Πρόγραμμα «Κρήτη και Νήσοι Αιγαίου» και προβλέπεται η εκτέλεση του να ολοκληρωθεί μέσα σε τέσσερα (4) χρόνια από την ημέρα δημοσίευσης στο Φ.Ε.Κ.

10) Ότι, με βάση τα ανωτέρω, συντρέχουν για τη βελτίωση της 4ης Επαρχιακής Οδού Ν. Λέσβου οι προϋποθέσεις εφαρμογής, με έκδοση σχετικής Απόφασης του Νομάρχη Λέσβου και λόγω διάδοχης κατάστασης του Περιφερειάρχη Βορείου Αιγαίου ο οποίος με την αριθμ. 325/1-3-2011 (ΦΕΚ 763 Β΄/6-5-2011) απόφαση του «Μεταβίβαση αρμοδιοτήτων στους Αντιπεριφερειάρχης της Περιφέρειας Βορείου Αιγαίου», μεταβίβασε την αρμοδιότητα στον Αντιπεριφερειάρχη Βορείου Αιγαίου Ηρακλή Βερβέρη, την άσκηση των αρμοδιοτήτων, εκτός των άλλων και της Διεύθυνσης Τεχνικών Έργων της Περιφερειακής Ενότητας Λέσβου, των διατάξεων του άρθρου 3 του Π.Δ. 209/1998 για:

α) Εφαρμογή των αποστάσεων που προβλέπονται στο άρθρο 2 του Π.Δ. αυτού, β) Απαγόρευση έκδοσης Οικοδομικών Αδειών για ανέγερση κτιρίων και εκτέλεση οικοδομικών εργασιών στη ζώνη διέλευσης της οδού που καθορίζεται από τις οριογραμμές απαλλοτρίωσης.

11) Ότι η ζώνη διέλευσης της 4ης Επαρχιακής Οδού Ν. Λέσβου, όπως αυτή προβλέπεται να βελτιωθεί, απεικονίζεται στα εγκεκριμένα (παράγραφος 8 της παρούσας) Κτηματολογικά Διαγράμματα, στα οποία απεικονίζονται και τα όρια της προς απαλλοτρίωση ζώνης με συνεχή κόκκινη γραμμή και επισυνάπτονται στην παρούσα Απόφαση με τη μορφή φύλλων τύπου Α4, αριθμός φύλλων 47, αποφασίζουμε:

1. Την εφαρμογή των καθοριζομένων στο άρθρο 2 του Π.Δ. 209/1998 αποστάσεων με βάση τη ζώνη διέλευσης της 4ης Επαρχιακής Οδού Ν. Λέσβου στο τμήμα της που προβλέπεται να βελτιωθεί κατά τα αναφερόμενα στο σκεπτικό, από τη δημοσίευση της ττορούσας στην Εφημερίδα της Κυβερνήσεως.

2. Απαγορεύουμε και για μια τετραετία από την ημέρα δημοσίευσης στο Φ.Ε.Κ. την έκδοση Οικοδομικών Αδειών για ανέγερση κτιρίων και εκτέλεση

οικοδομικών εργασιών στη ζώνη διέλευσης της 4ης Επαρχιακής Οδού Ν. Λέσβου, στο τμήμα της που προβλέπεται να βελτιωθεί κατά τα αναφερόμενα στο σκεπτικό της παρούσας, που απεικονίζεται στα συνημμένα σαράντα επτά (47) συνολικά φύλλα.

Η απόφαση αυτή να δημοσιευθεί στην Εφημερίδα της Κυβερνήσεως.

Μυτιλήνη, 18 Αυγούστου 2011

Ο Αντιπεριφερειάρχης
ΗΡΑΚΛΗΣ ΒΕΡΒΕΡΗΣ

ΕΛΛΗΝΙΚΗ ΔΗΜΟΚΡΑΤΙΑ

ΝΟΜΑΡΧΙΑΚΗ ΑΥΤΟΔΙΟΙΚΗΣΗ ΛΕΣΒΟΥ

ΔΙΕΥΘΥΝΣΗ ΤΕΧΝΙΚΩΝ ΥΠΗΡΕΣΙΩΝ

ΜΕΛΕΤΗ ΒΕΛΤΙΩΣΗΣ ΚΑΤΑ ΤΜΗΜΑΤΑ 4ης ΕΠΑΡΧΙΑΚΗΣ ΟΔΟΥ ΑΠΟ ΔΙΑΚΛΑΔΩΣΗ 36ης ΕΘΝΙΚΗΣ ΟΔΟΥ ΜΕΧΡΙ ΚΑΡΙΝΗ ΝΗΣΟΥ ΛΕΣΒΟΥ

ΑΝΑΔΟΧΟΙ :

ΓΑΙΑΚΟΜ ΣΥΜΒΟΥΛΟΙ ΜΗΧΑΝΙΚΟΙ
ΦΑΝΑΡΑΣ Κ. - ΓΑΙΤΑΝΑΡΟΣ Π. κ ΣΥΝ/ΤΕΣ Ε.Ε.

ΚΡΙΘΑΡΗ ΣΤΑΜΑΤΙΚΗ

ΓΕΩΤΕΧΝΙΚΕΣ ΕΡΕΥΝΕΣ Α.Τ.Ε.

ΒΕΡΓΟΠΟΥΛΟΣ ΣΤΥΛΙΑΝΟΣ

ΟΡΙΣΤΙΚΗ ΜΕΛΕΤΗ ΟΔΟΠΟΙΙΑΣ - ΙΣΟΠΕΔΩΝ ΚΟΜΒΩΝ - ΣΗΜΑΝΣΗΣ & ΑΣΦΑΛΙΣΗΣ

ΘΕΜΑ : **ΚΤΗΜΑΤΟΛΟΓΙΚΟ ΔΙΑΓΡΑΜΜΑ**

καταμερισμού μεταξύ του Δημοσίου και των παροδίων ιδιοκτητών της αποζημίωσης των ακινήτων που είναι αναγκαία να απαλλοτριωθούν για τη βελτίωση κατά τμήματα της 4ης Επαρχιακής οδού από διακλάδωση 36ης Εθνικής οδού μέχρι Καρίνη νήσου Λέσβου.

Συνολικό εμβαδόν απαλλοτριούμενης έκτασης 129244,0 m^2

ΧΡΟΝΟΣ : ΙΑΝΟΥΑΡΙΟΣ 2006	ΚΛΙΜΑΚΑ : 1:500	

	ΟΝΟΜΑΤΕΠΩΝΥΜΟ	ΗΜΕΡΟΜΗΝΙΑ	ΥΠΟΓΡΑΦΗ
ΣΥΝΤΑΞΗ ΜΕΛΕΤΗΣ :	ΦΑΝΑΡΑΣ ΚΩΝ/ΝΟΣ Τοπογράφος Μηχανικός	23 / 01 / 2006	
	ΠΑΠΑΘΑΝΑΣΟΠΟΥΛΟΣ ΠΕΤΡΟΣ Τοπογράφος Μηχανικός		
	ΚΡΙΘΑΡΗ ΣΤΑΜΑΤΙΚΗ Τοπογράφος Μηχανικός		
ΕΛΕΧΘΗΚΕ Ο ΕΠΙΒΛΕΠΩΝ	ΜΟΥΤΖΟΥΡΗΣ ΕΥΣΤΡΑΤΙΟΣ Πολιτικός Μηχανικός	2 6 ΜΑΙ. 2006	
ΘΕΩΡΗΘΗΚΕ Ο ΠΡΟΙΣΤΑΜΕΝΟΣ ΤΜΗΜΑΤΟΣ			
ΘΕΩΡΗΘΗΚΕ Ο ΔΙΕΥΘΥΝΤΗΣ	ΧΡΙΣΤΟΦΑΣ ΜΙΧΑΗΛ Πολιτικός Μηχανικός	2 6 ΜΑΙ. 2006	
ΕΓΚΡΙΤΙΚΗ ΑΠΟΦΑΣΗ	αριθμ. 220/[illegible]/2006 Απόφαση της Ν.Ε. Δημ. Έργων - Οικονομικών - Περιβάλλοντος - Σχεδιασμού		

Προγραμματισμού της Ν.Α. Λέσβου

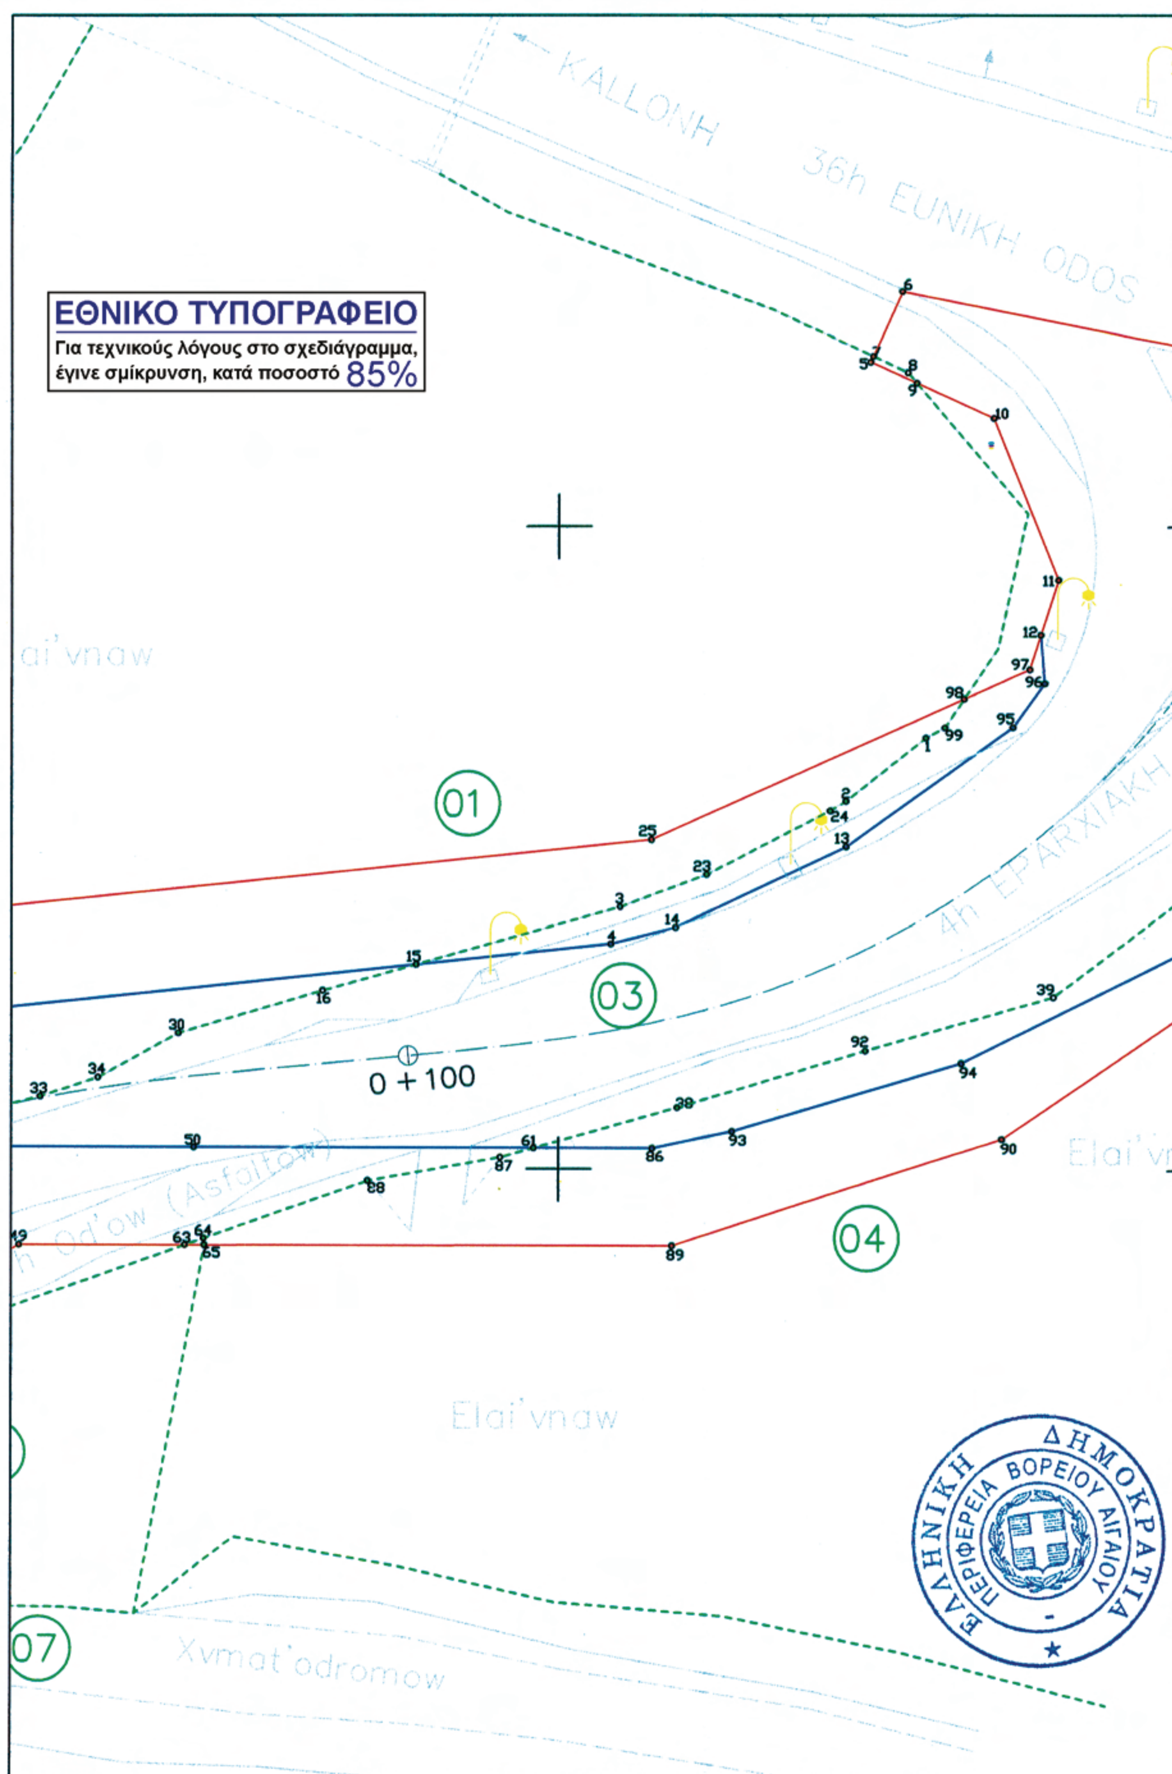


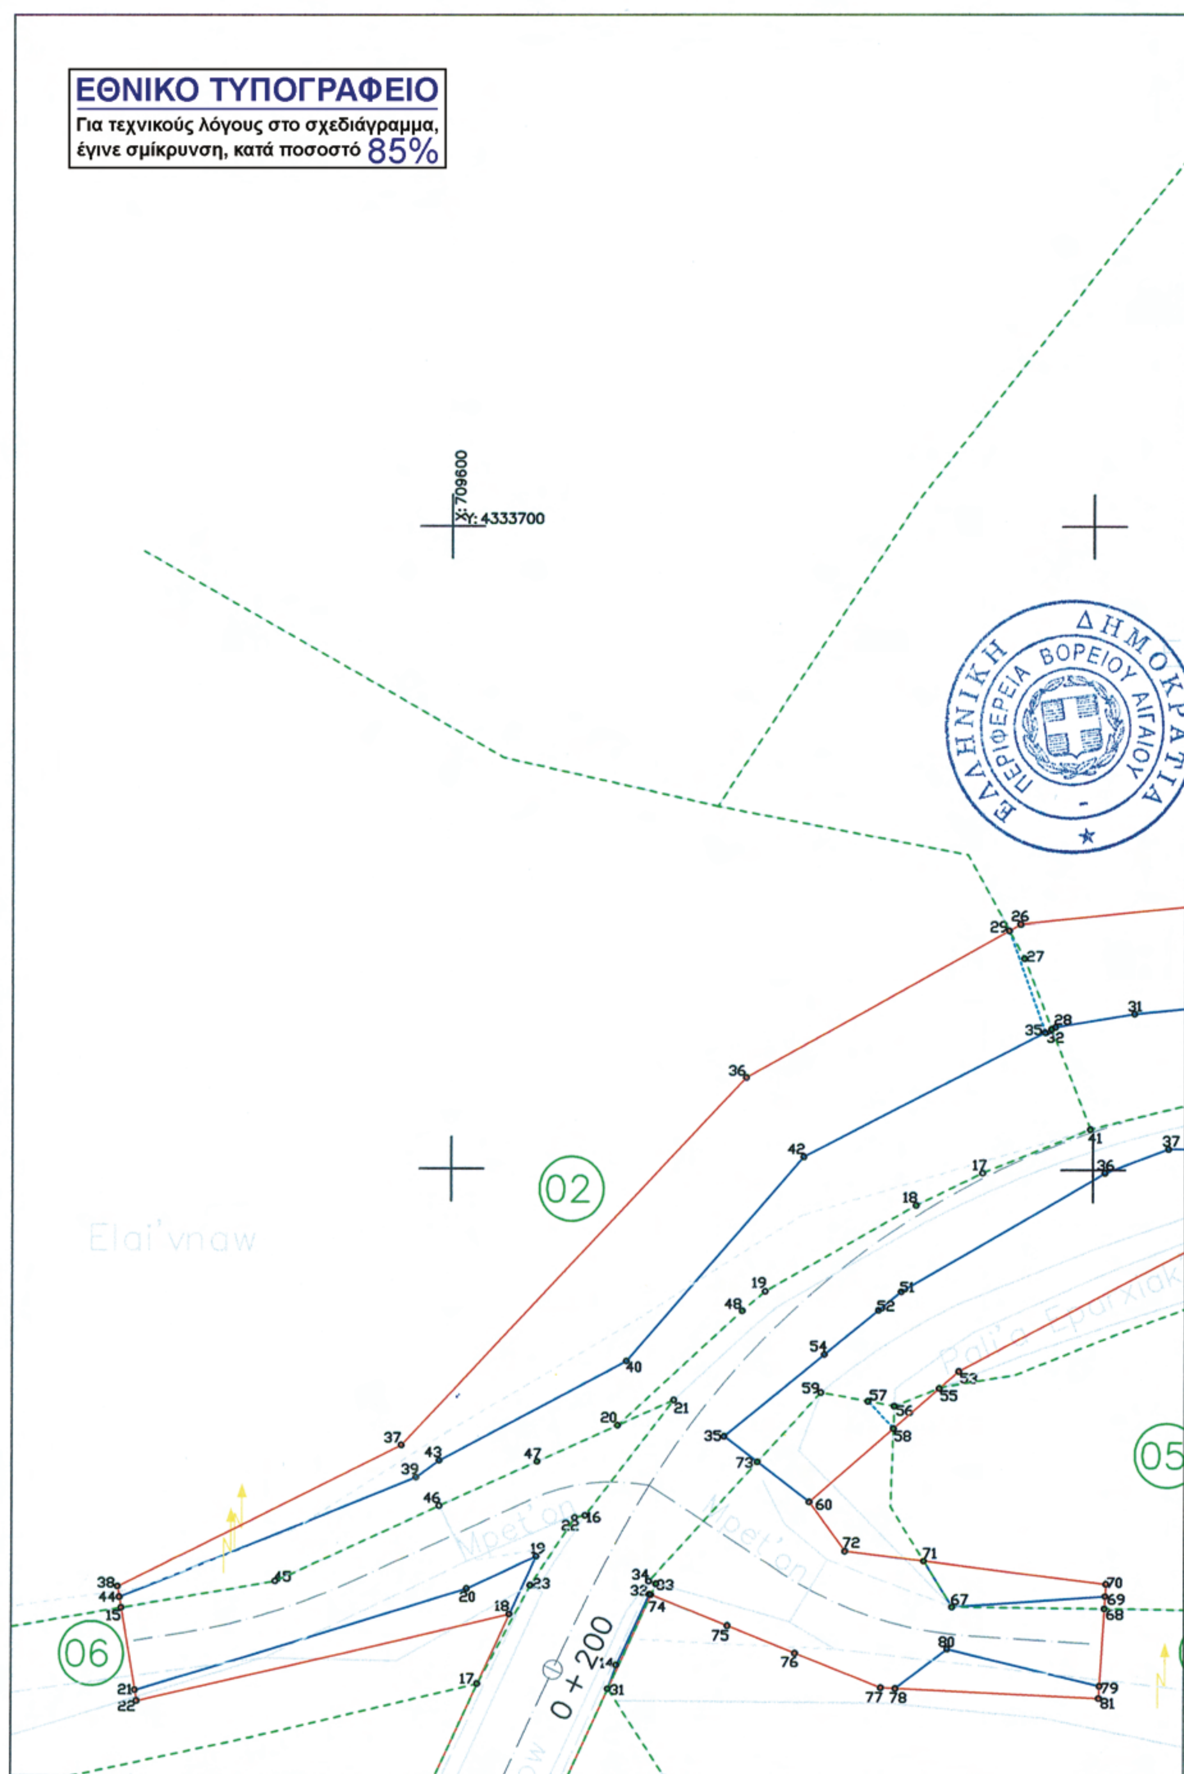
Ακριβές Αντίγραφο

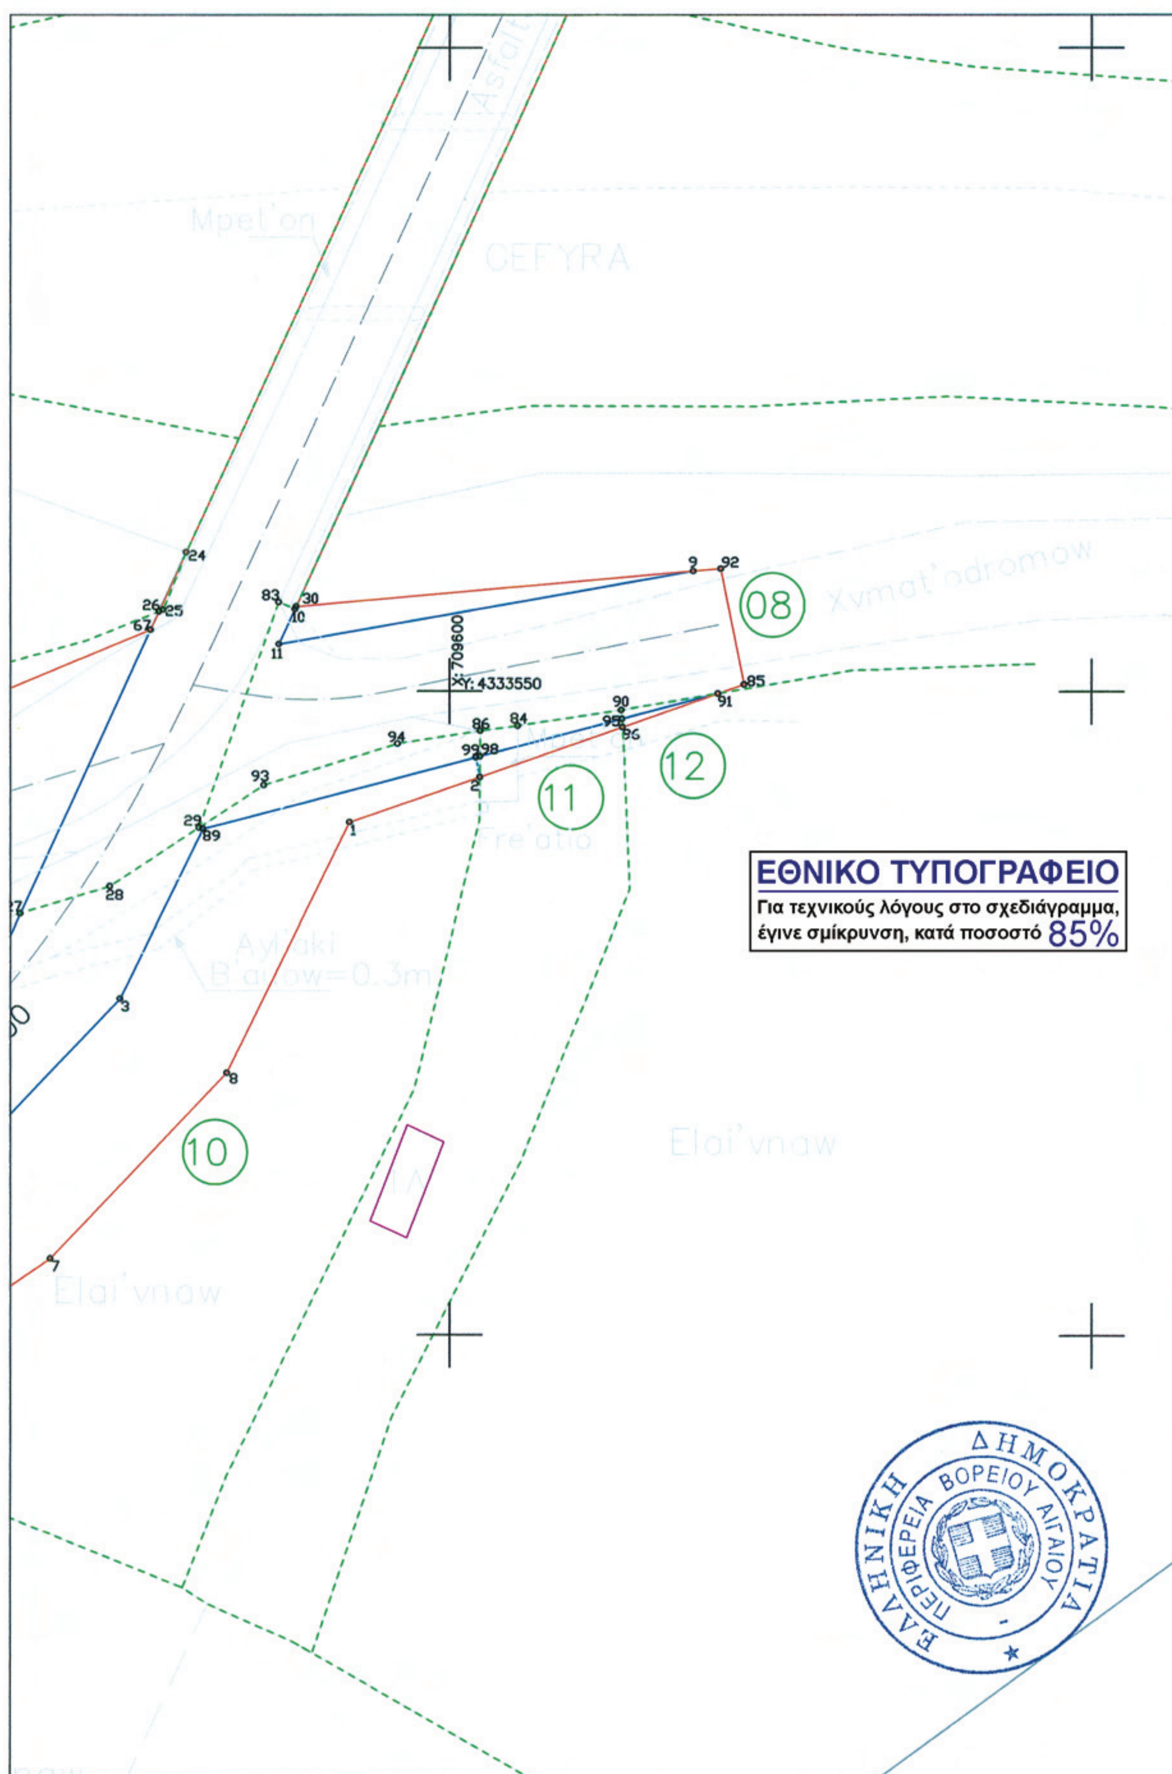
Καραγιάννη Ειρήνη
ΠΕ / Διοικητικός

ΕΘΝΙΚΟ ΤΥΠΟΓΡΑΦΕΙΟ
Για τεχνικούς λόγους στο σχεδιάγραμμα, έγινε σμίκρυνση, κατά ποσοστό 87%

ΕΘΝΙΚΟ ΤΥΠΟΓΡΑΦΕΙΟ
Για τεχνικούς λόγους στο σχεδιάγραμμα, έγινε σμίκρυνση, κατά ποσοστό 85%


ΕΘΝΙΚΟ ΤΥΠΟΓΡΑΦΕΙΟ
Για τεχνικούς λόγους στο σχεδιάγραμμα, έγινε σμίκρυνση, κατά ποσοστό 85%
KALLONH
36h EUNIKH ODOS
4h EPARXIAKH
0 + 100
01
03
04
07
Elai'vnaw
Xvmat'odromow
ΕΛΛΗΝΙΚΗ ΔΗΜΟΚΡΑΤΙΑ
ΠΕΡΙΦΕΡΕΙΑ ΒΟΡΕΙΟΥ ΑΙΓΑΙΟΥ


ΕΘΝΙΚΟ ΤΥΠΟΓΡΑΦΕΙΟ
Για τεχνικούς λόγους στο σχεδιάγραμμα, έγινε σμίκρυνση, κατά ποσοστό 85%
X: 709600
Y: 4333700
02
05
06
0 + 200
ΕΛΛΗΝΙΚΗ ΔΗΜΟΚΡΑΤΙΑ
ΠΕΡΙΦΕΡΕΙΑ ΒΟΡΕΙΟΥ ΑΙΓΑΙΟΥ


Mpel'on
CEFYRA
Xvmat'odromow
08
X: 709600
Y: 4333550
11
12
10
Fre'atio
Ayl'aki
B'aiow=0.3m
Elai'vnaw
Elai'vnaw
ΕΘΝΙΚΟ ΤΥΠΟΓΡΑΦΕΙΟ
Για τεχνικούς λόγους στο σχεδιάγραμμα, έγινε σμίκρυνση, κατά ποσοστό 85%
ΕΛΛΗΝΙΚΗ ΔΗΜΟΚΡΑΤΙΑ
ΠΕΡΙΦΕΡΕΙΑ ΒΟΡΕΙΟΥ ΑΙΓΑΙΟΥ

ΕΘΝΙΚΟ ΤΥΠΟΓΡΑΦΕΙΟ

Για τεχνικούς λόγους στο σχεδιάγραμμα, έγινε σμίκρυνση, κατά ποσοστό 85%

Potam'ow EYERGETOYLAS

09

09

03

10

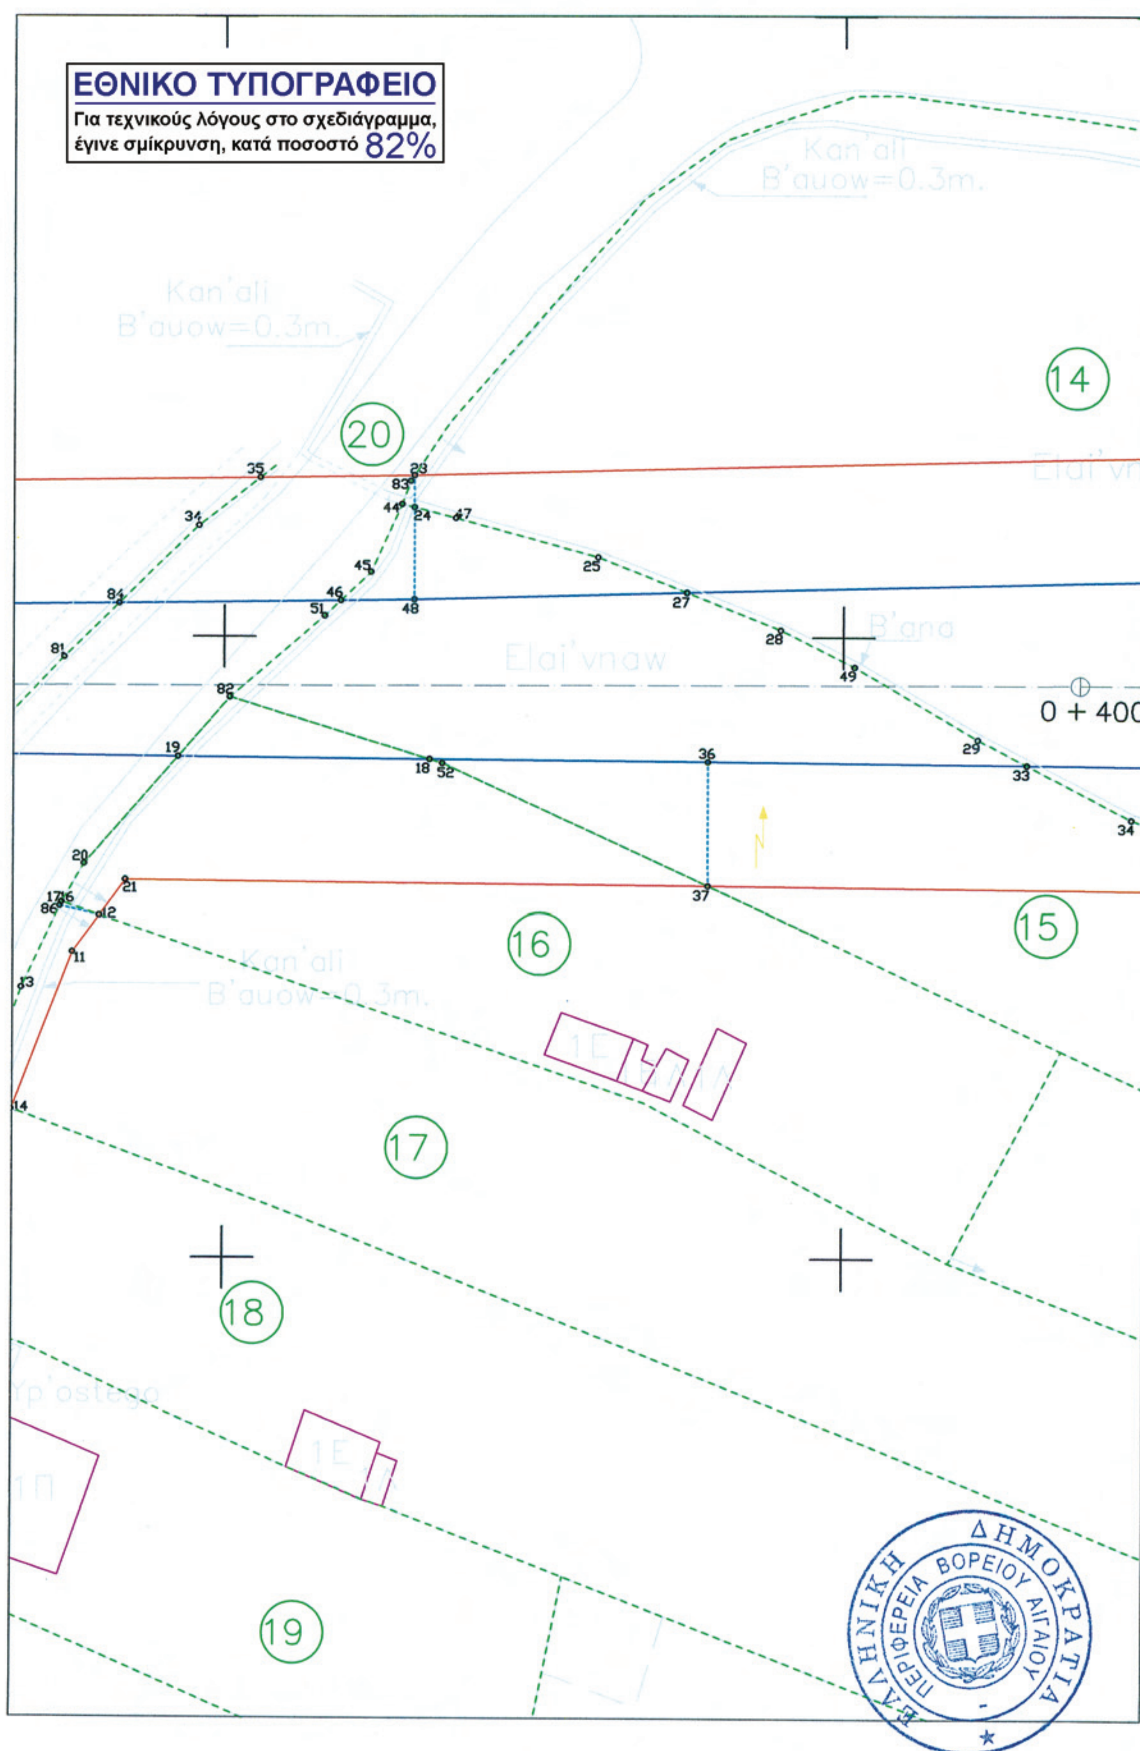
13

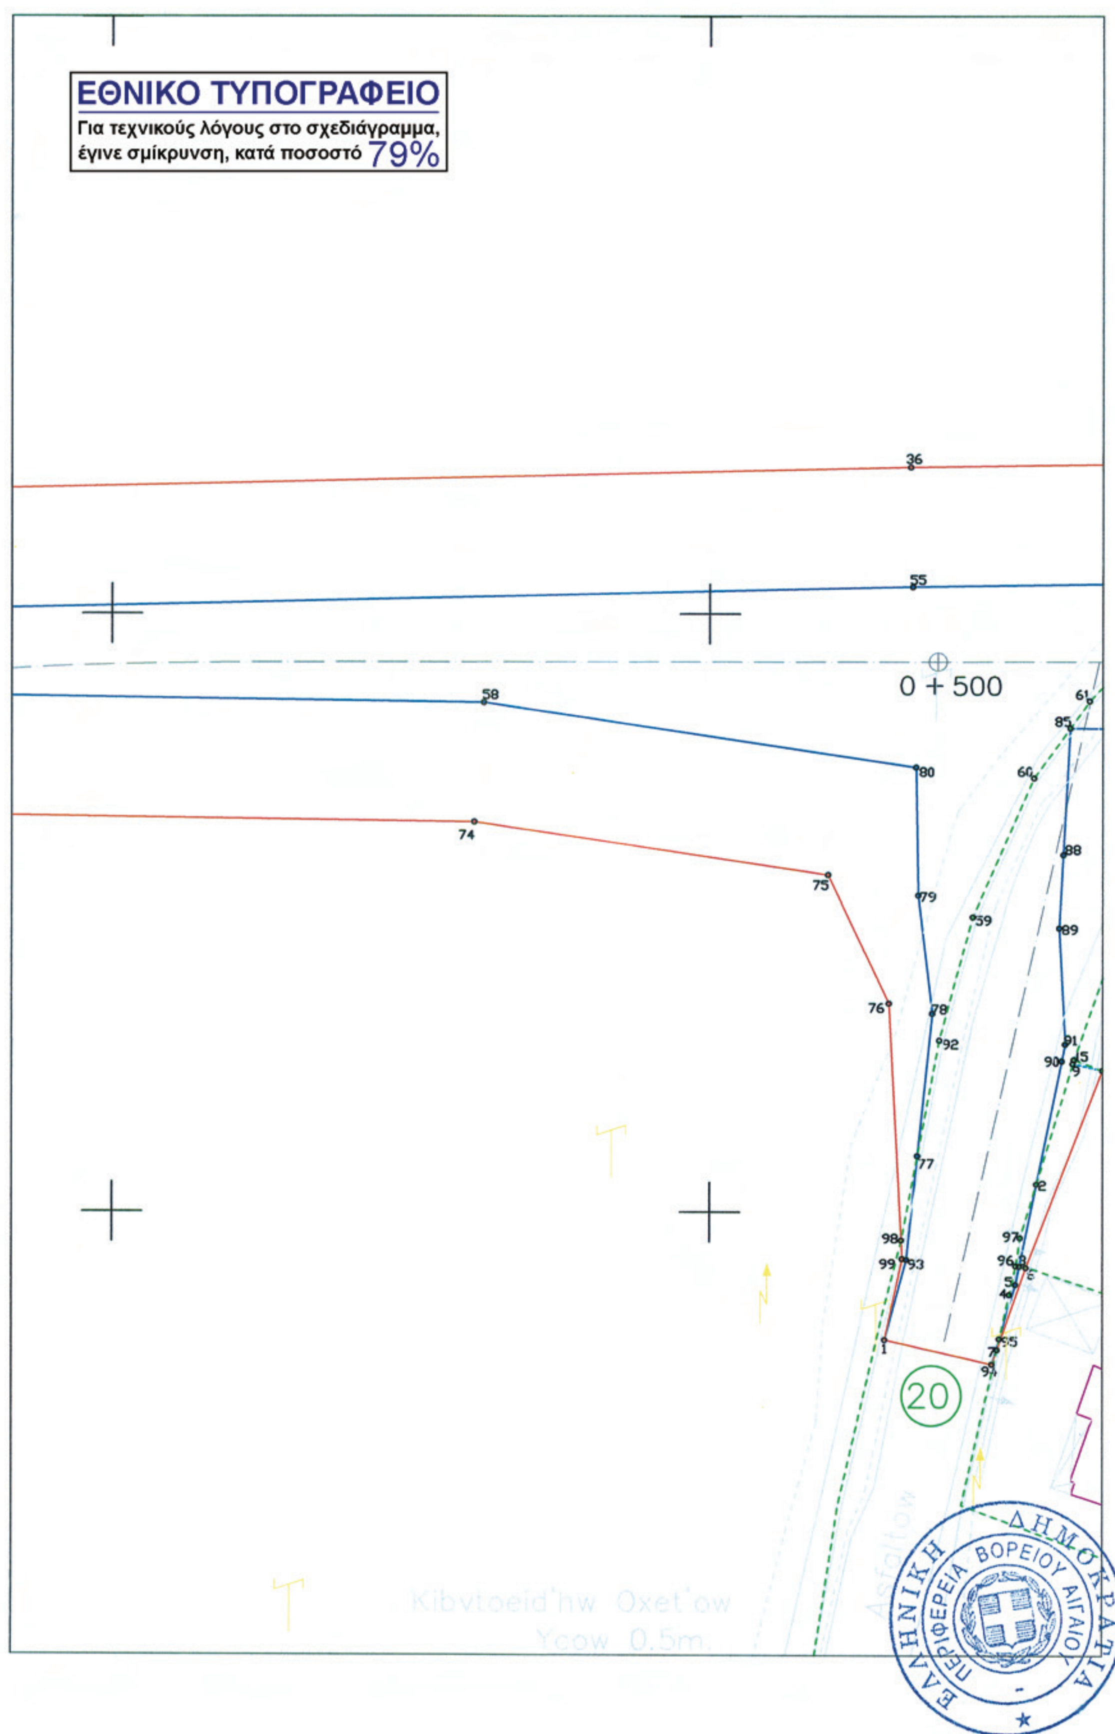
13

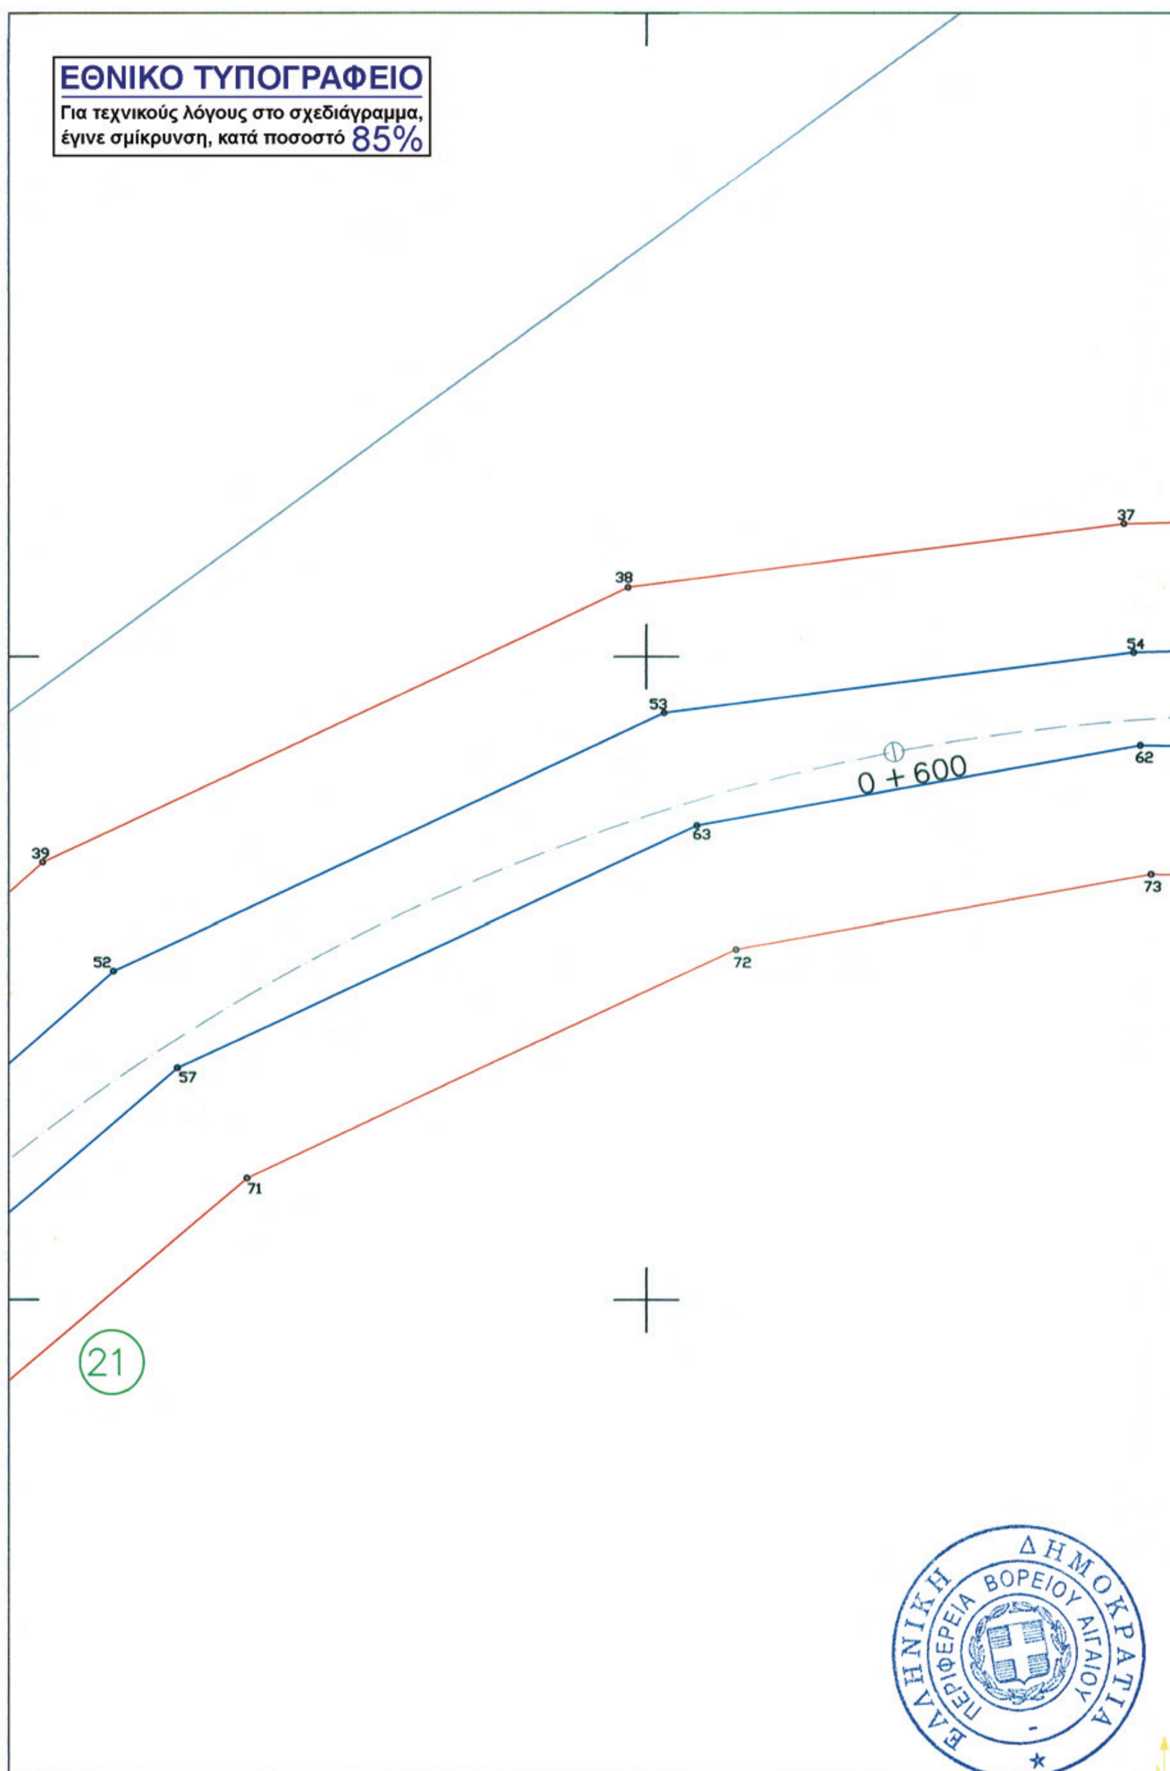
0+30

E ai'vnaw

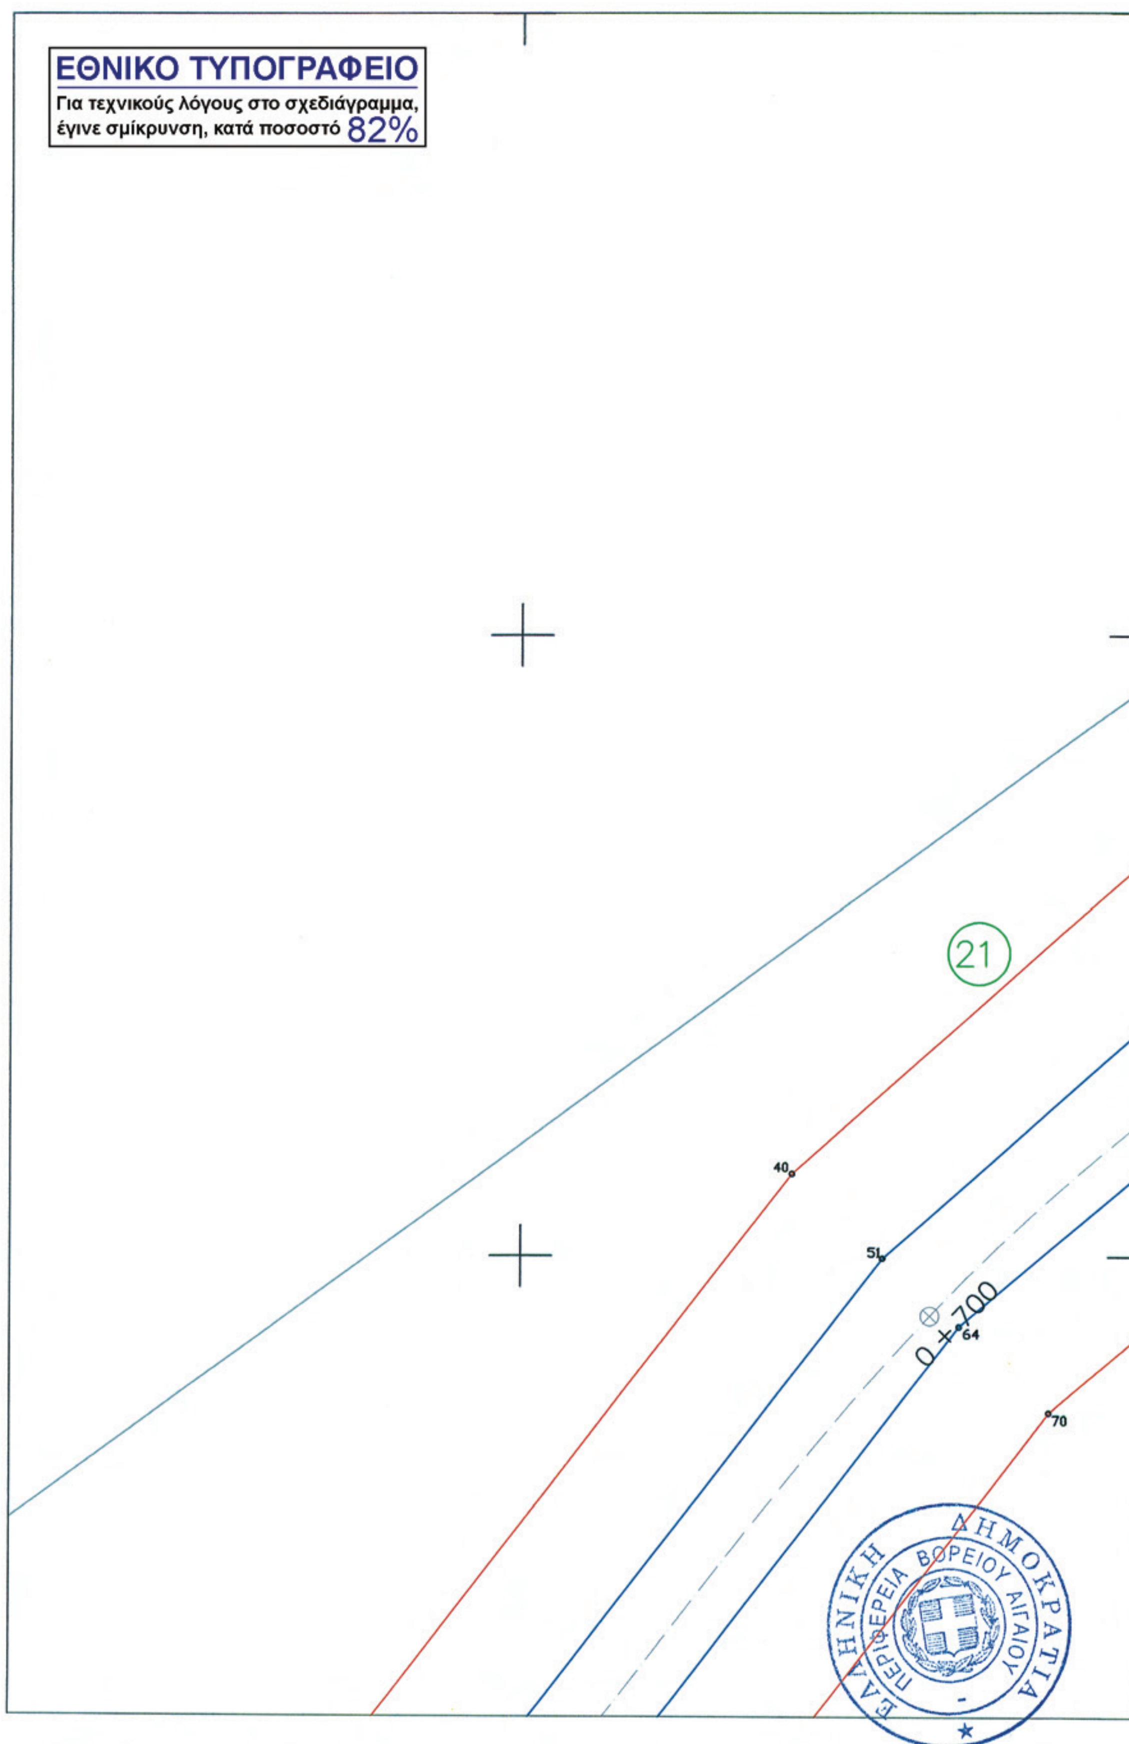
ΕΛΛΗΝΙΚΗ ΔΗΜΟΚΡΑΤΙΑ
ΠΕΡΙΦΕΡΕΙΑ ΒΟΡΕΙΟΥ ΑΙΓΑΙΟΥ

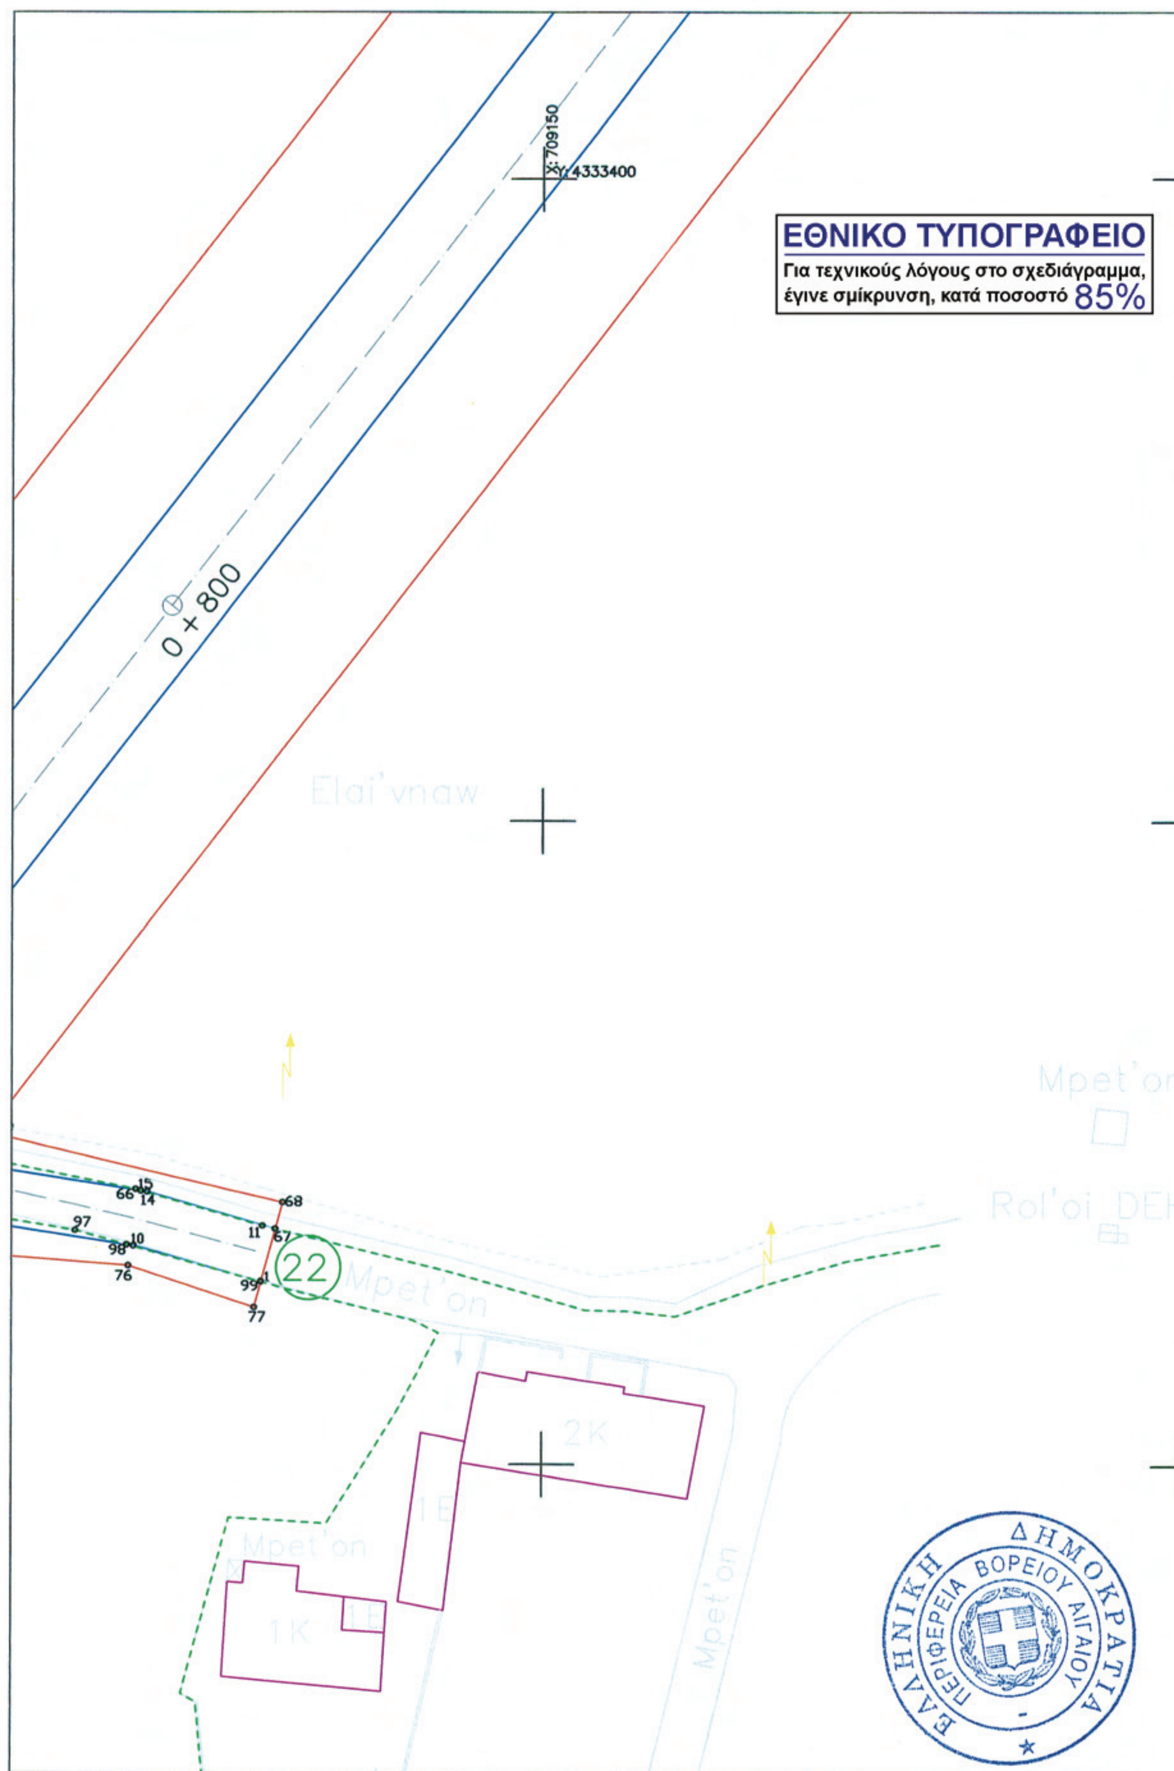

ΕΘΝΙΚΟ ΤΥΠΟΓΡΑΦΕΙΟ
Για τεχνικούς λόγους στο σχεδιάγραμμα, έγινε σμίκρυνση, κατά ποσοστό 82%
Kan'ali
B'auow=0.3m.
Kan'ali
B'auow=0.3m.
Elai'vnaw
B'ana
0 + 400
14
15
16
17
18
19
20
ΕΛΛΗΝΙΚΗ ΔΗΜΟΚΡΑΤΙΑ
ΠΕΡΙΦΕΡΕΙΑ ΒΟΡΕΙΟΥ ΑΙΓΑΙΟΥ

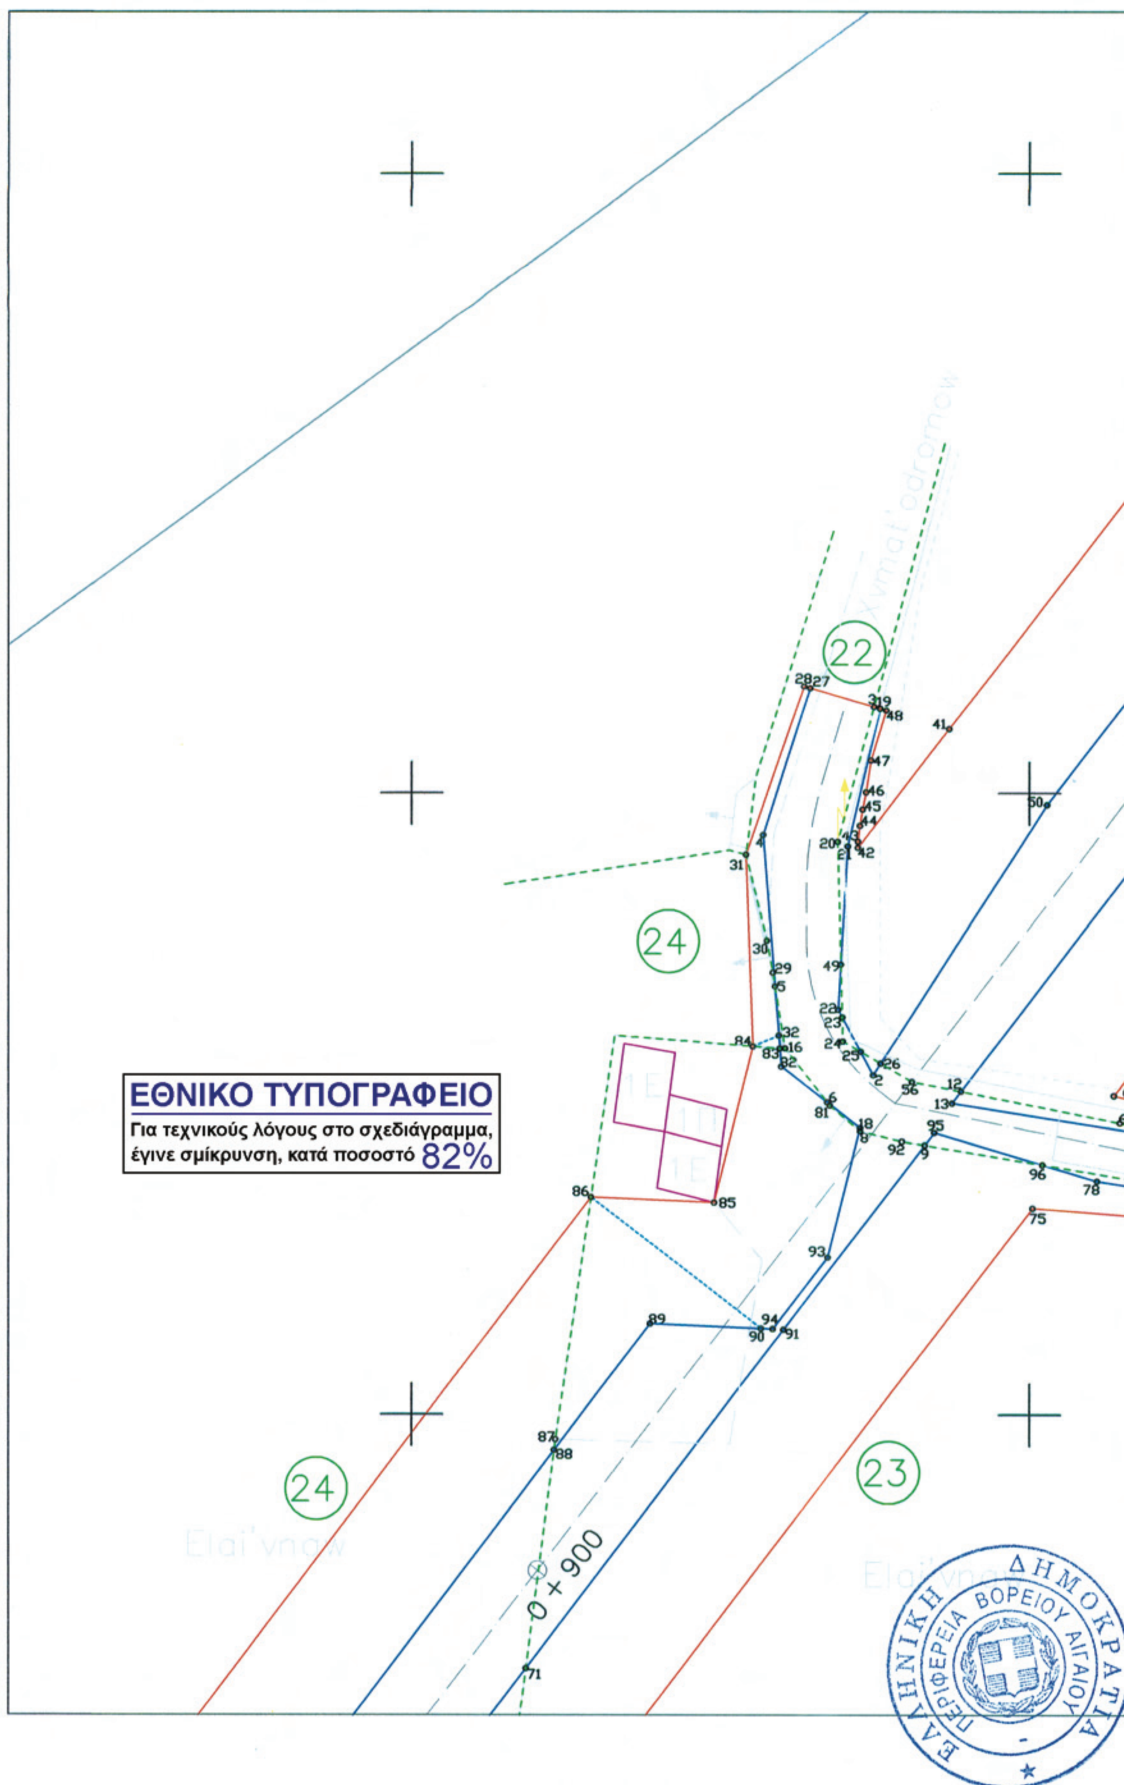

ΕΘΝΙΚΟ ΤΥΠΟΓΡΑΦΕΙΟ
Για τεχνικούς λόγους στο σχεδιάγραμμα, έγινε σμίκρυνση, κατά ποσοστό 79%
0 + 500
20
ΕΛΛΗΝΙΚΗ ΔΗΜΟΚΡΑΤΙΑ
ΠΕΡΙΦΕΡΕΙΑ ΒΟΡΕΙΟΥ ΑΙΓΑΙΟΥ

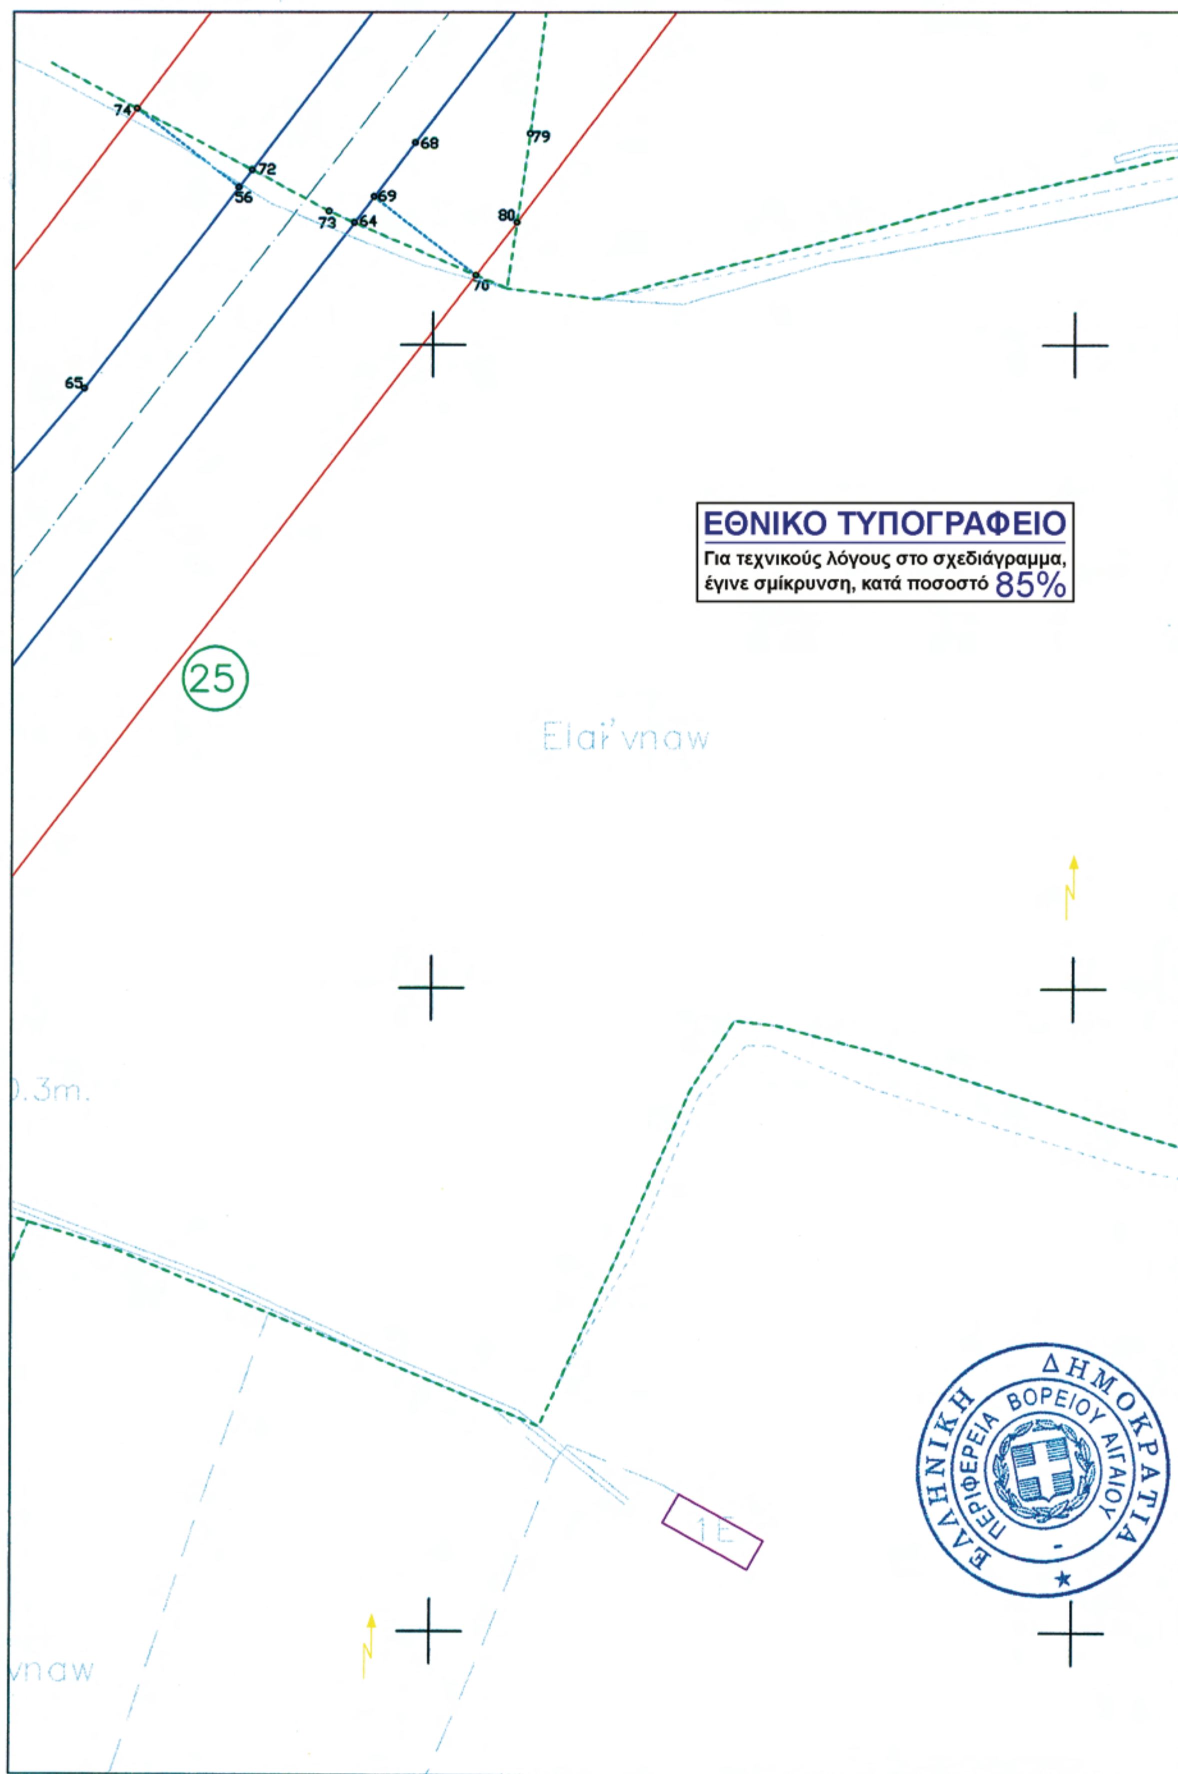


ΕΘΝΙΚΟ ΤΥΠΟΓΡΑΦΕΙΟ
Για τεχνικούς λόγους στο σχεδιάγραμμα, έγινε σμίκρυνση, κατά ποσοστό 85%
37
38
54
53
0 + 600
62
63
39
73
72
52
57
71
21
ΕΛΛΗΝΙΚΗ ΔΗΜΟΚΡΑΤΙΑ
ΠΕΡΙΦΕΡΕΙΑ ΒΟΡΕΙΟΥ ΑΙΓΑΙΟΥ

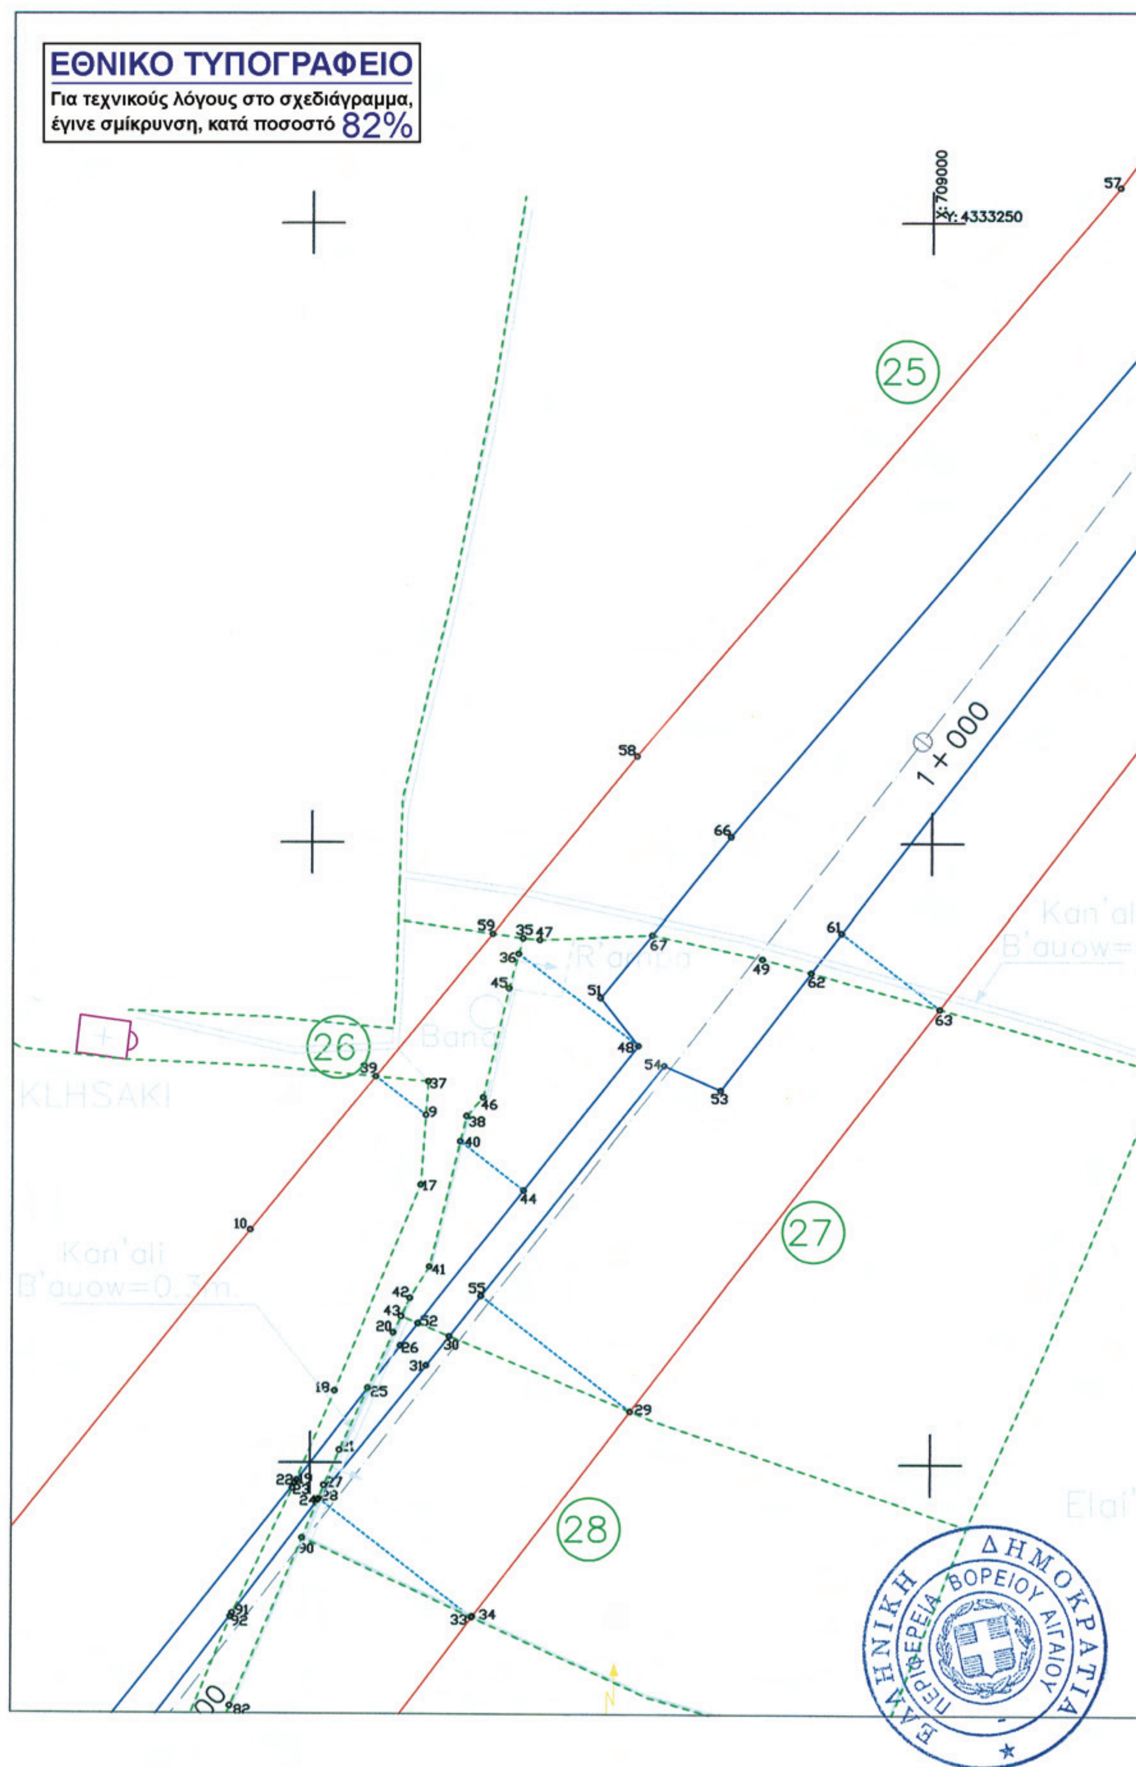

ΕΘΝΙΚΟ ΤΥΠΟΓΡΑΦΕΙΟ
Για τεχνικούς λόγους στο σχεδιάγραμμα,
έγινε σμίκρυνση, κατά ποσοστό 82%
21
40
51
64
70
0+700
ΕΛΛΗΝΙΚΗ ΔΗΜΟΚΡΑΤΙΑ
ΠΕΡΙΦΕΡΕΙΑ ΒΟΡΕΙΟΥ ΑΙΓΑΙΟΥ

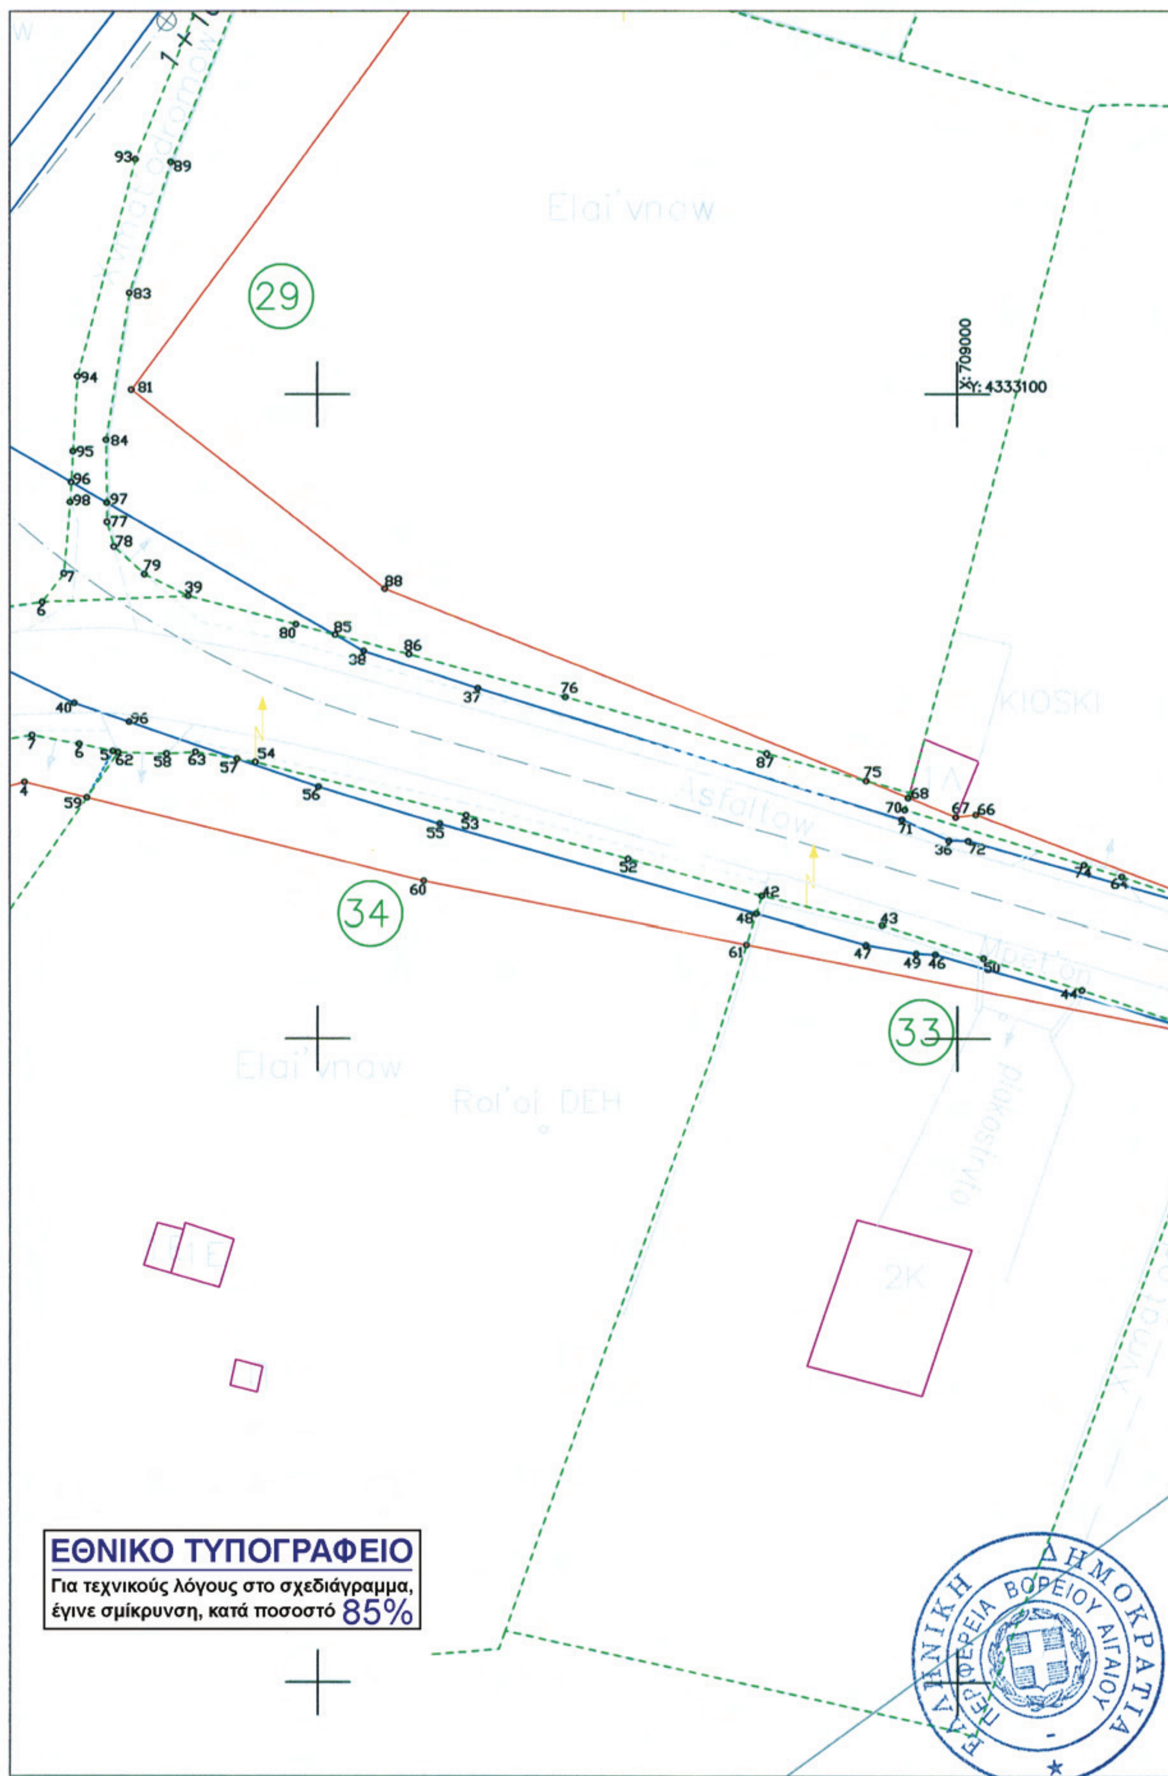

X: 709150
Y: 4333400
ΕΘΝΙΚΟ ΤΥΠΟΓΡΑΦΕΙΟ
Για τεχνικούς λόγους στο σχεδιάγραμμα, έγινε σμίκρυνση, κατά ποσοστό 85%
0 + 800
Elai'vnaw
Mpet'on
Rol'oi DEH
22
Mpet'on
2K
1E
1K
Mpet'on
ΕΛΛΗΝΙΚΗ ΔΗΜΟΚΡΑΤΙΑ
ΠΕΡΙΦΕΡΕΙΑ ΒΟΡΕΙΟΥ ΑΙΓΑΙΟΥ


ΕΘΝΙΚΟ ΤΥΠΟΓΡΑΦΕΙΟ
Για τεχνικούς λόγους στο σχεδιάγραμμα, έγινε σμίκρυνση, κατά ποσοστό 82%
22
24
24
23
0 + 900
ΕΛΛΗΝΙΚΗ ΔΗΜΟΚΡΑΤΙΑ
ΠΕΡΙΦΕΡΕΙΑ ΒΟΡΕΙΟΥ ΑΙΓΑΙΟΥ

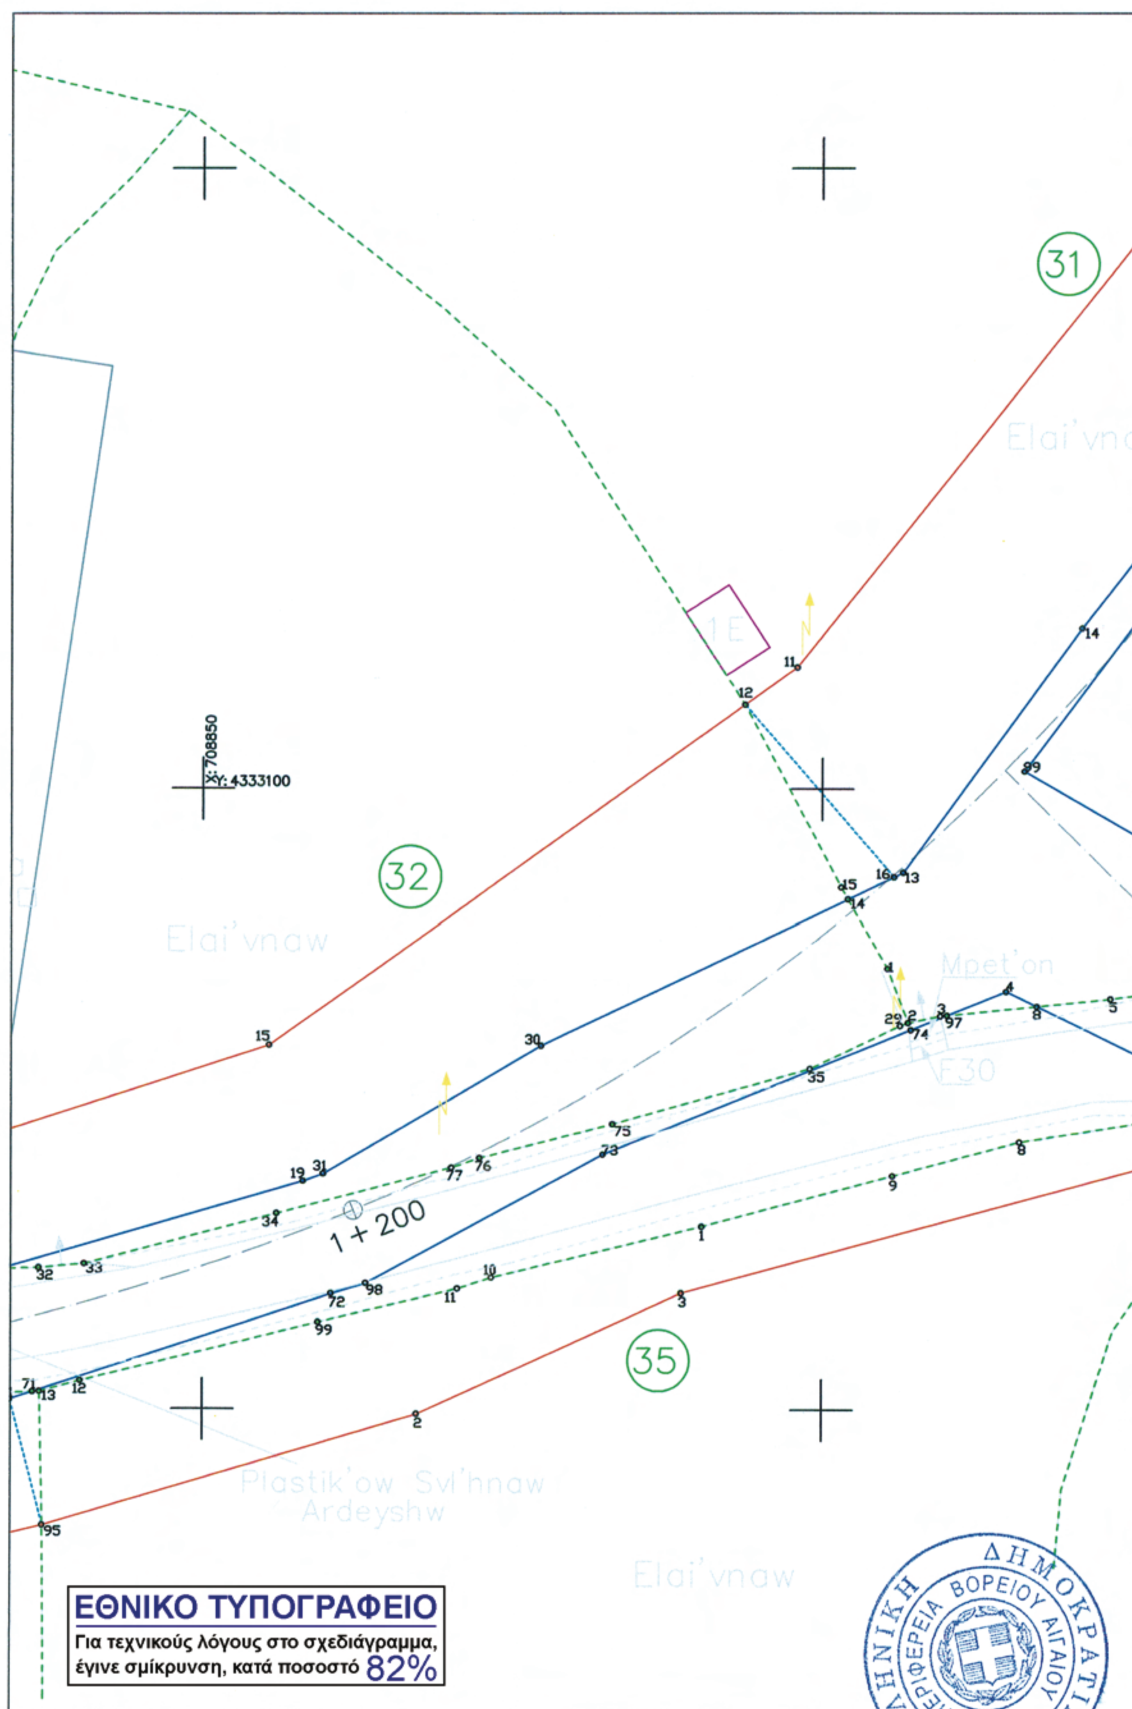


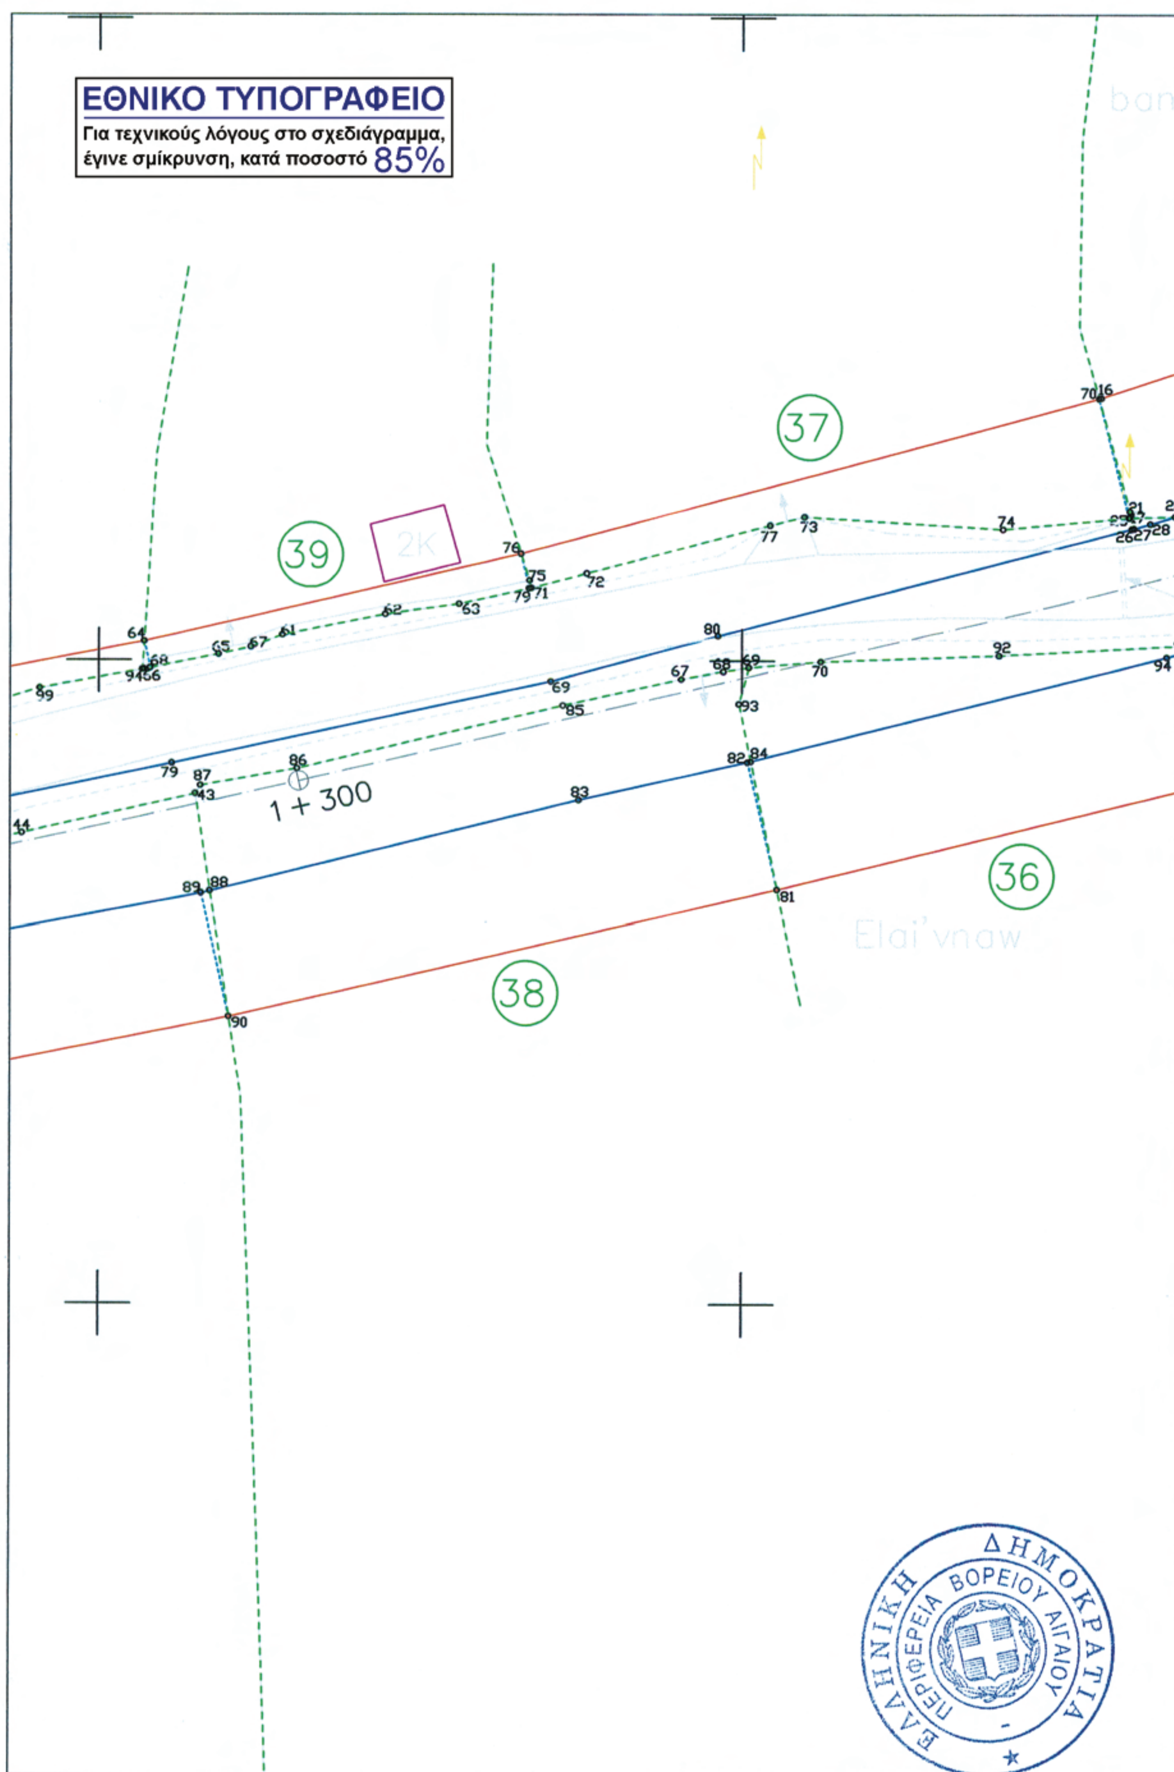
ΕΘΝΙΚΟ ΤΥΠΟΓΡΑΦΕΙΟ
Για τεχνικούς λόγους στο σχεδιάγραμμα, έγινε σμίκρυνση, κατά ποσοστό 85%

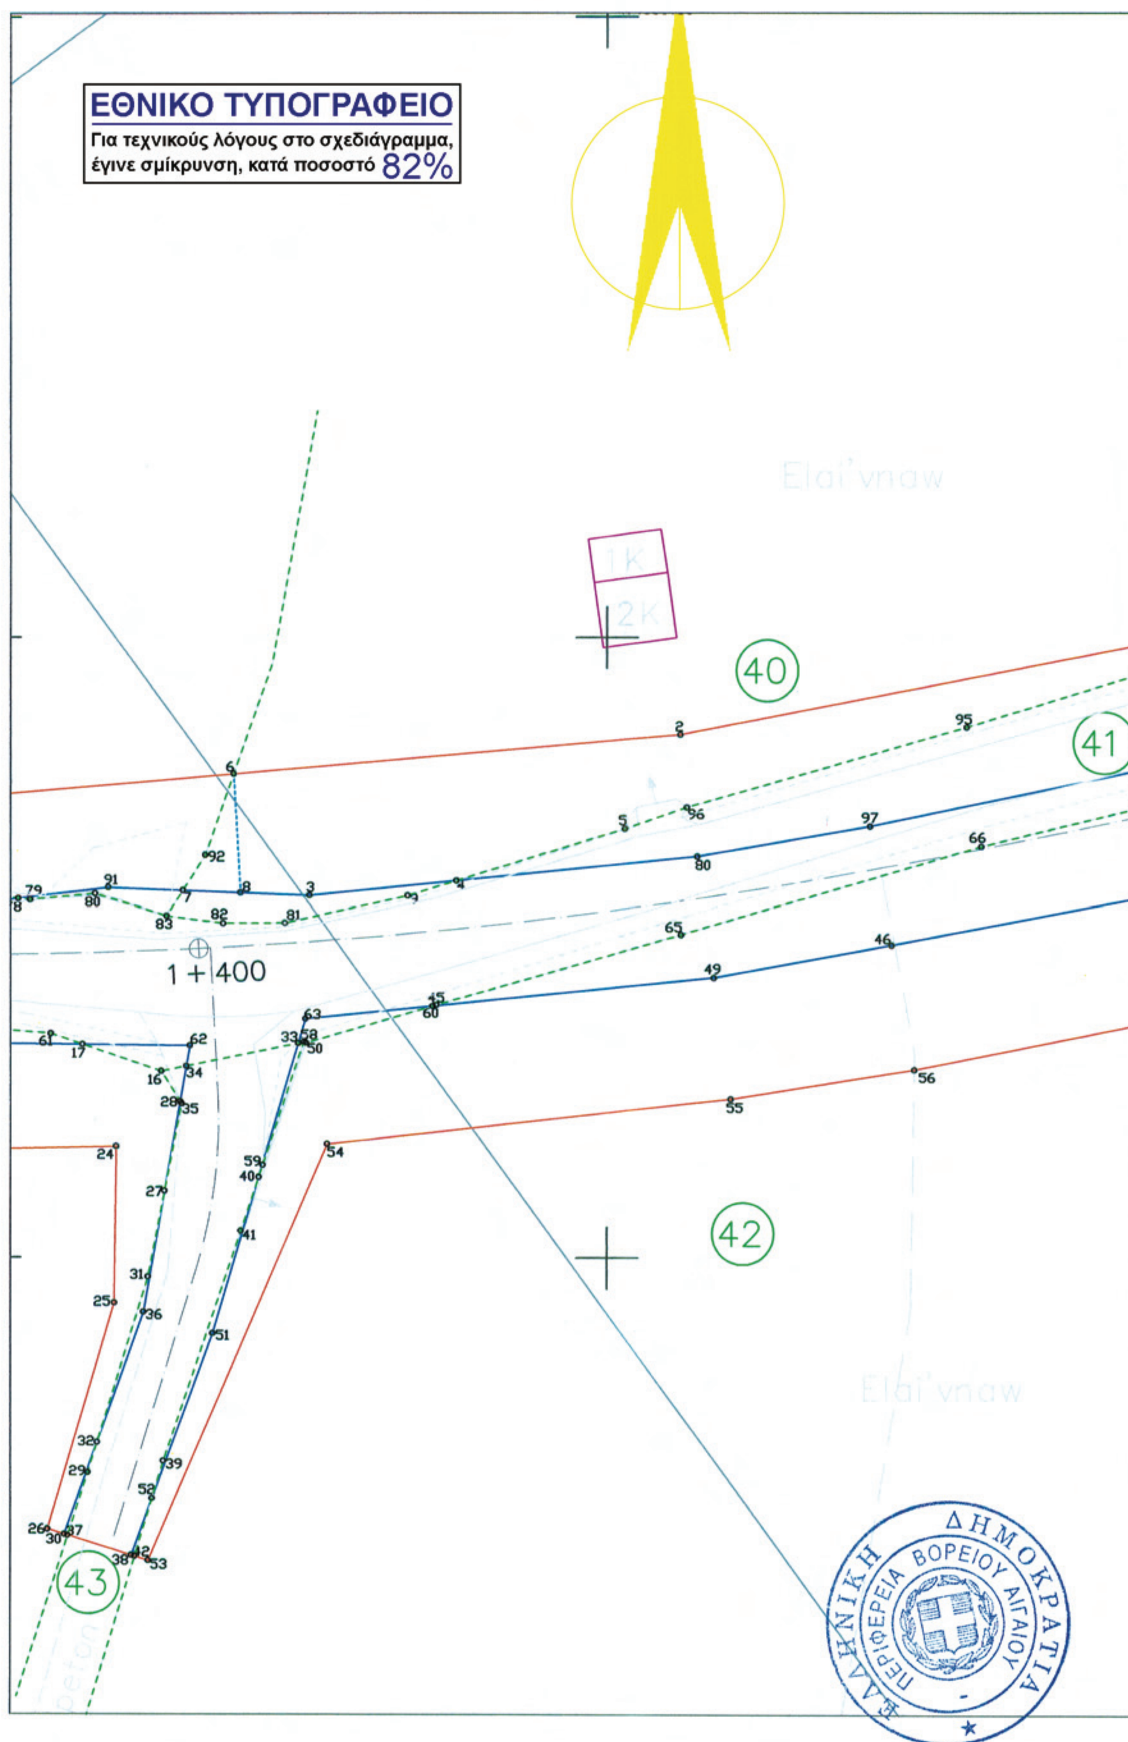

ΕΘΝΙΚΟ ΤΥΠΟΓΡΑΦΕΙΟ
Για τεχνικούς λόγους στο σχεδιάγραμμα, έγινε σμίκρυνση, κατά ποσοστό 82%
X: 709000
Y: 4333250
25
26
27
28
1+000
KLHSAKI
ΕΛΛΗΝΙΚΗ ΔΗΜΟΚΡΑΤΙΑ
ΠΕΡΙΦΕΡΕΙΑ ΒΟΡΕΙΟΥ ΑΙΓΑΙΟΥ

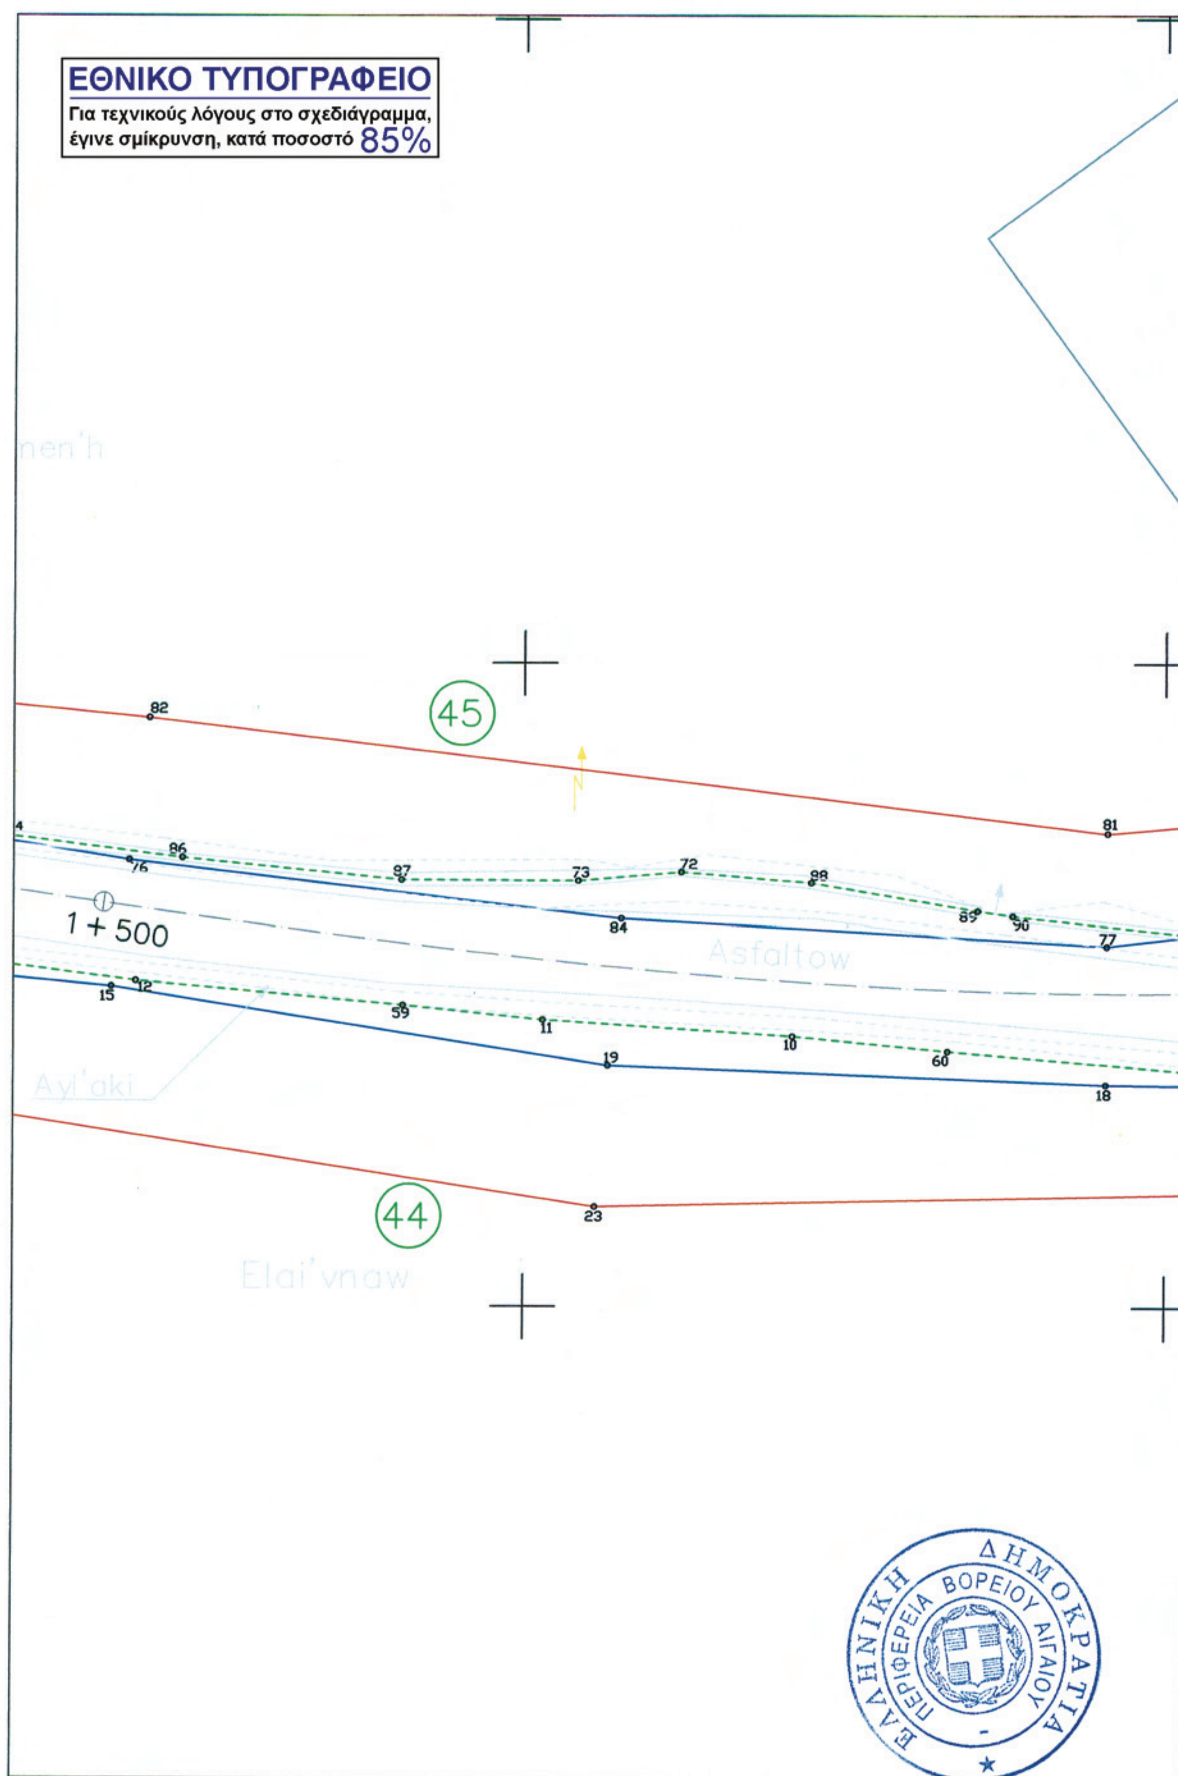


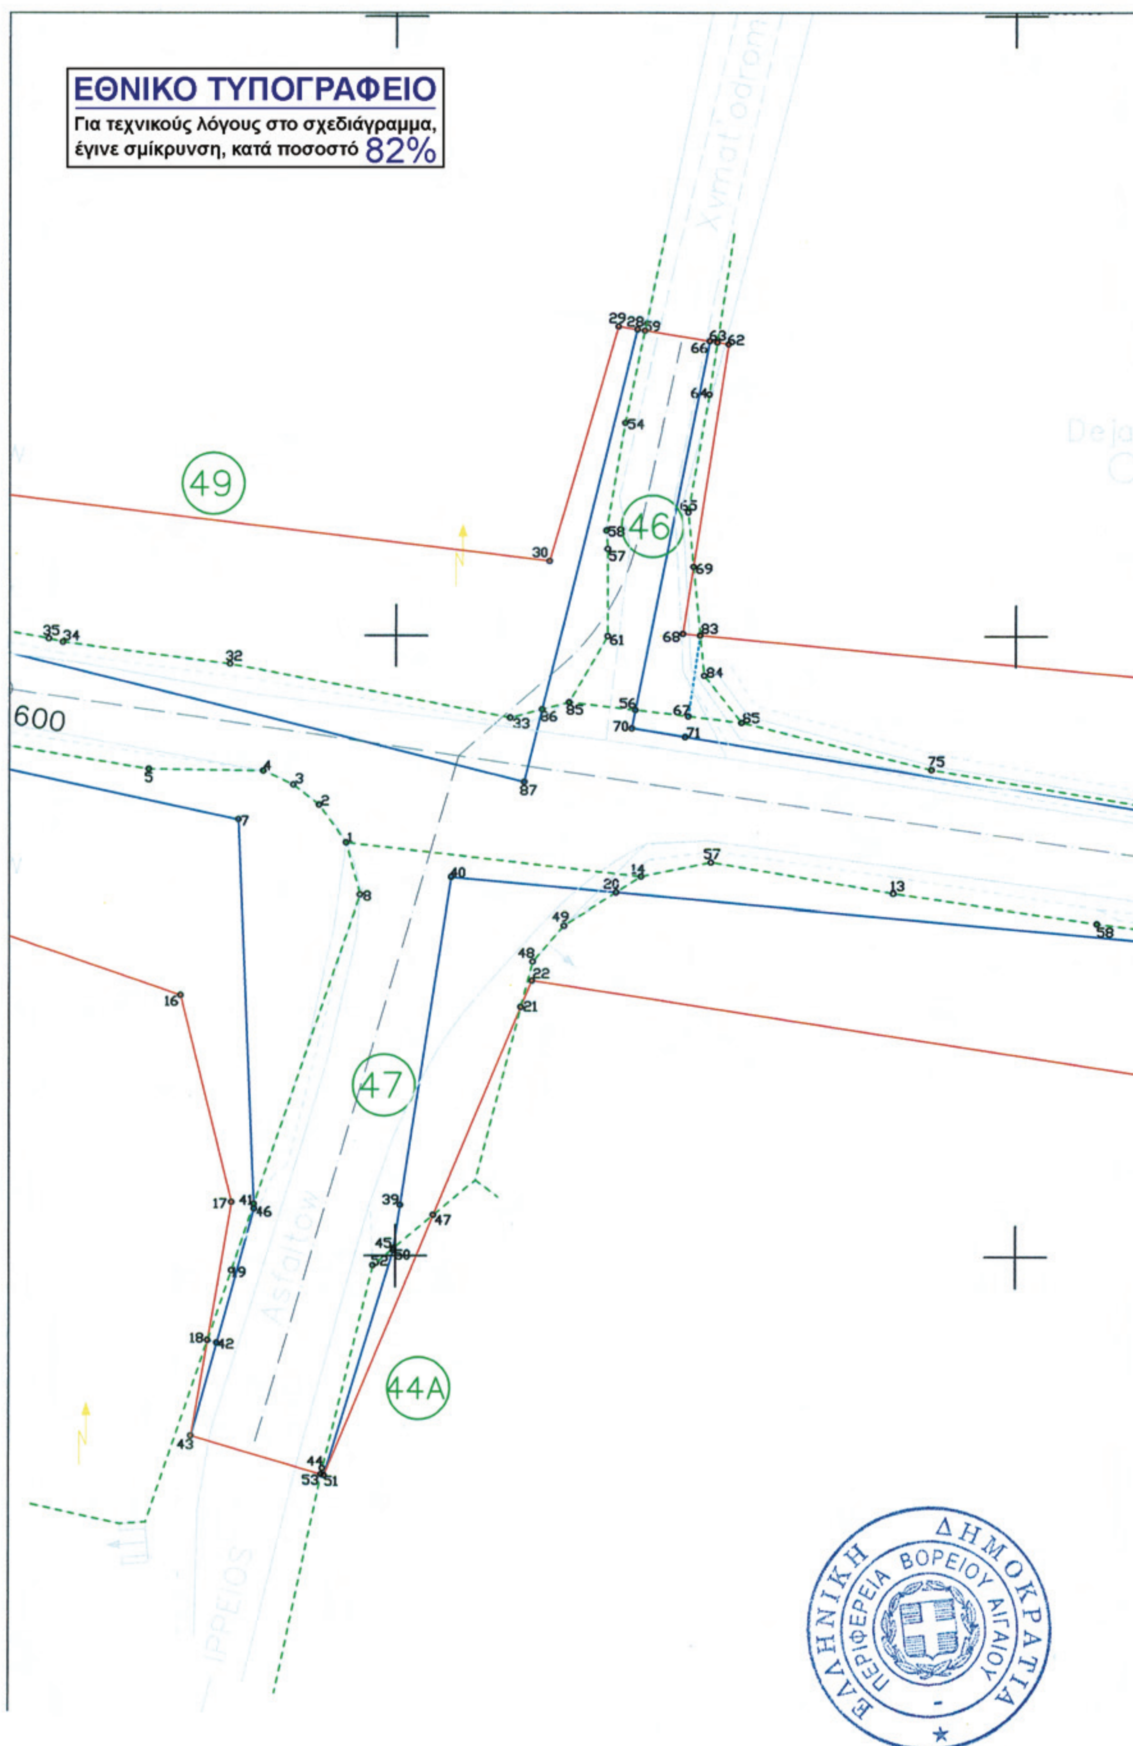
29
34
33
X: 709000
Y: 4333100
KIOSKI
Asfaltow
Elai'vnow
Rol'ol DEH
2K
ΕΘΝΙΚΟ ΤΥΠΟΓΡΑΦΕΙΟ
Για τεχνικούς λόγους στο σχεδιάγραμμα, έγινε σμίκρυνση, κατά ποσοστό 85%
ΕΛΛΗΝΙΚΗ ΔΗΜΟΚΡΑΤΙΑ
ΠΕΡΙΦΕΡΕΙΑ ΒΟΡΕΙΟΥ ΑΙΓΑΙΟΥ

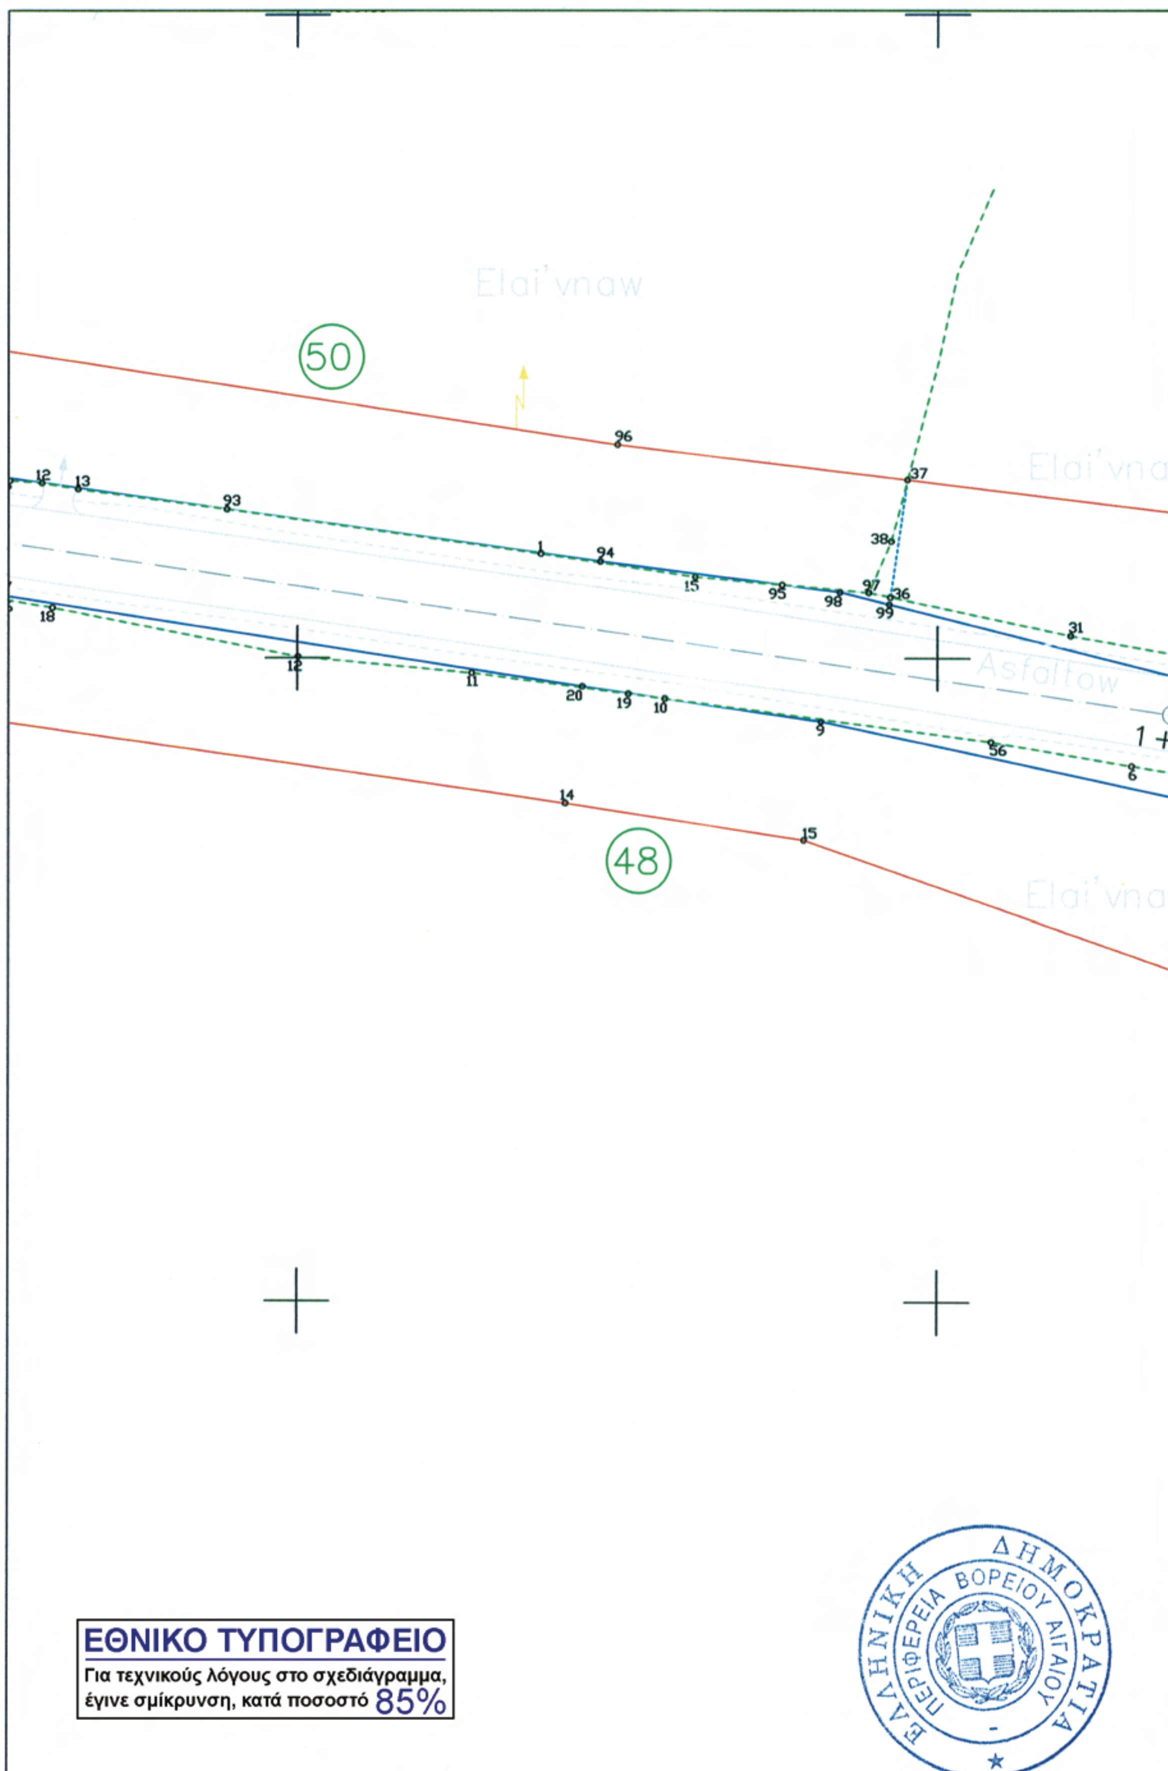

31
32
35
Elai'vnaw
Elai'vna
X: 708850
Y: 4333100
1E
1 + 200
Mpet'on
E30
Piastik'ow Svl'hnaw
Ardeyshw
ΕΛΛΗΝΙΚΗ ΔΗΜΟΚΡΑΤΙΑ
ΠΕΡΙΦΕΡΕΙΑ ΒΟΡΕΙΟΥ ΑΙΓΑΙΟΥ
ΕΘΝΙΚΟ ΤΥΠΟΓΡΑΦΕΙΟ
Για τεχνικούς λόγους στο σχεδιάγραμμα,
έγινε σμίκρυνση, κατά ποσοστό 82%


ΕΘΝΙΚΟ ΤΥΠΟΓΡΑΦΕΙΟ
Για τεχνικούς λόγους στο σχεδιάγραμμα, έγινε σμίκρυνση, κατά ποσοστό 85%
37
39
36
38
2K
1 + 300
ΕΛΛΗΝΙΚΗ ΔΗΜΟΚΡΑΤΙΑ
ΠΕΡΙΦΕΡΕΙΑ ΒΟΡΕΙΟΥ ΑΙΓΑΙΟΥ


ΕΘΝΙΚΟ ΤΥΠΟΓΡΑΦΕΙΟ
Για τεχνικούς λόγους στο σχεδιάγραμμα,
έγινε σμίκρυνση, κατά ποσοστό 82%
1K
2K
40
41
42
43
1 + 400
ΕΛΛΗΝΙΚΗ ΔΗΜΟΚΡΑΤΙΑ
ΠΕΡΙΦΕΡΕΙΑ ΒΟΡΕΙΟΥ ΑΙΓΑΙΟΥ


ΕΘΝΙΚΟ ΤΥΠΟΓΡΑΦΕΙΟ
Για τεχνικούς λόγους στο σχεδιάγραμμα, έγινε σμίκρυνση, κατά ποσοστό 85%
45
44
1 + 500
Asfaltow
Ayl'aki
Elai'vnaw
82
81
86
76
87
73
72
98
84
89
90
77
15
12
59
11
19
10
60
18
23
ΕΛΛΗΝΙΚΗ ΔΗΜΟΚΡΑΤΙΑ
ΠΕΡΙΦΕΡΕΙΑ ΒΟΡΕΙΟΥ ΑΙΓΑΙΟΥ


ΕΘΝΙΚΟ ΤΥΠΟΓΡΑΦΕΙΟ
Για τεχνικούς λόγους στο σχεδιάγραμμα, έγινε σμίκρυνση, κατά ποσοστό 82%
49
46
47
44Α
600
ΕΛΛΗΝΙΚΗ ΔΗΜΟΚΡΑΤΙΑ
ΠΕΡΙΦΕΡΕΙΑ ΒΟΡΕΙΟΥ ΑΙΓΑΙΟΥ



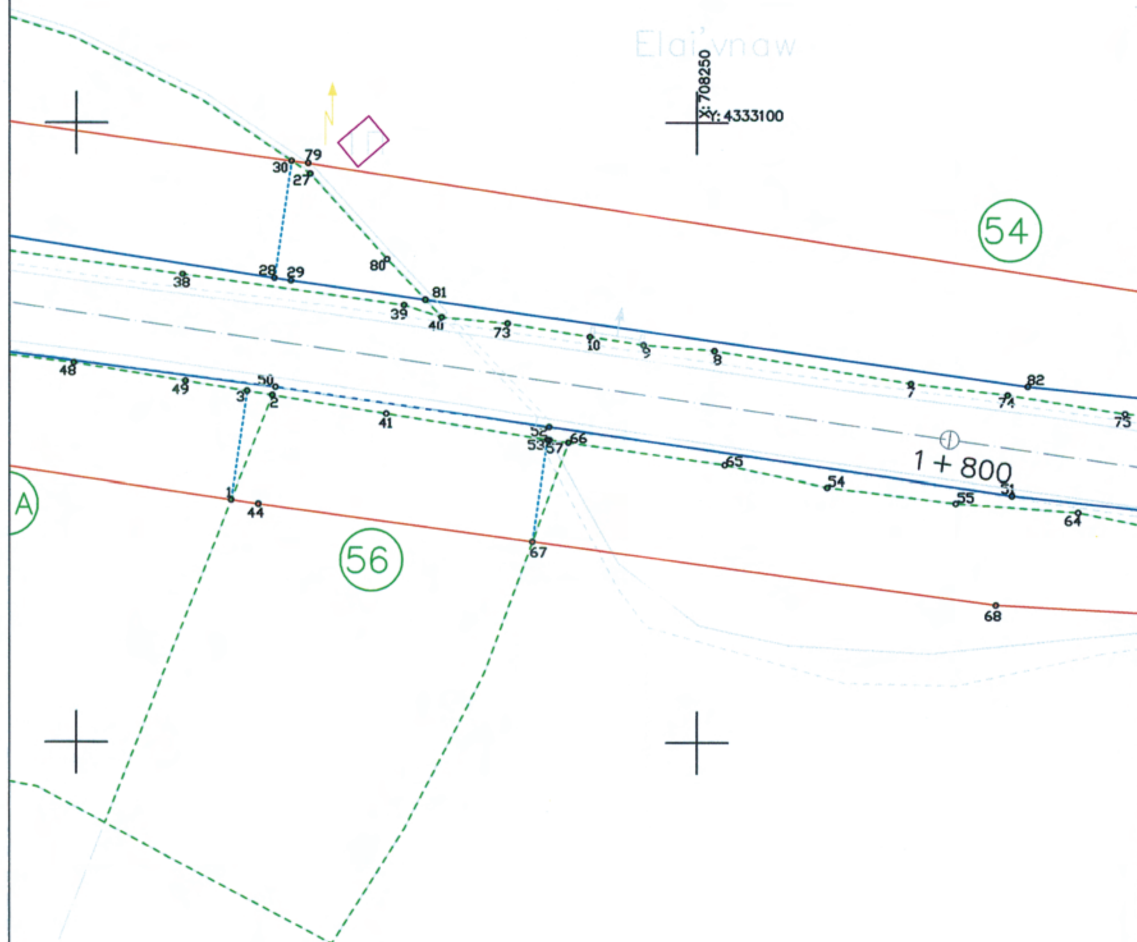
ΕΘΝΙΚΟ ΤΥΠΟΓΡΑΦΕΙΟ
Για τεχνικούς λόγους στο σχεδιάγραμμα, έγινε σμίκρυνση, κατά ποσοστό 85%

ΕΘΝΙΚΟ ΤΥΠΟΓΡΑΦΕΙΟ
Για τεχνικούς λόγους στο σχεδιάγραμμα, έγινε σμίκρυνση, κατά ποσοστό 82%

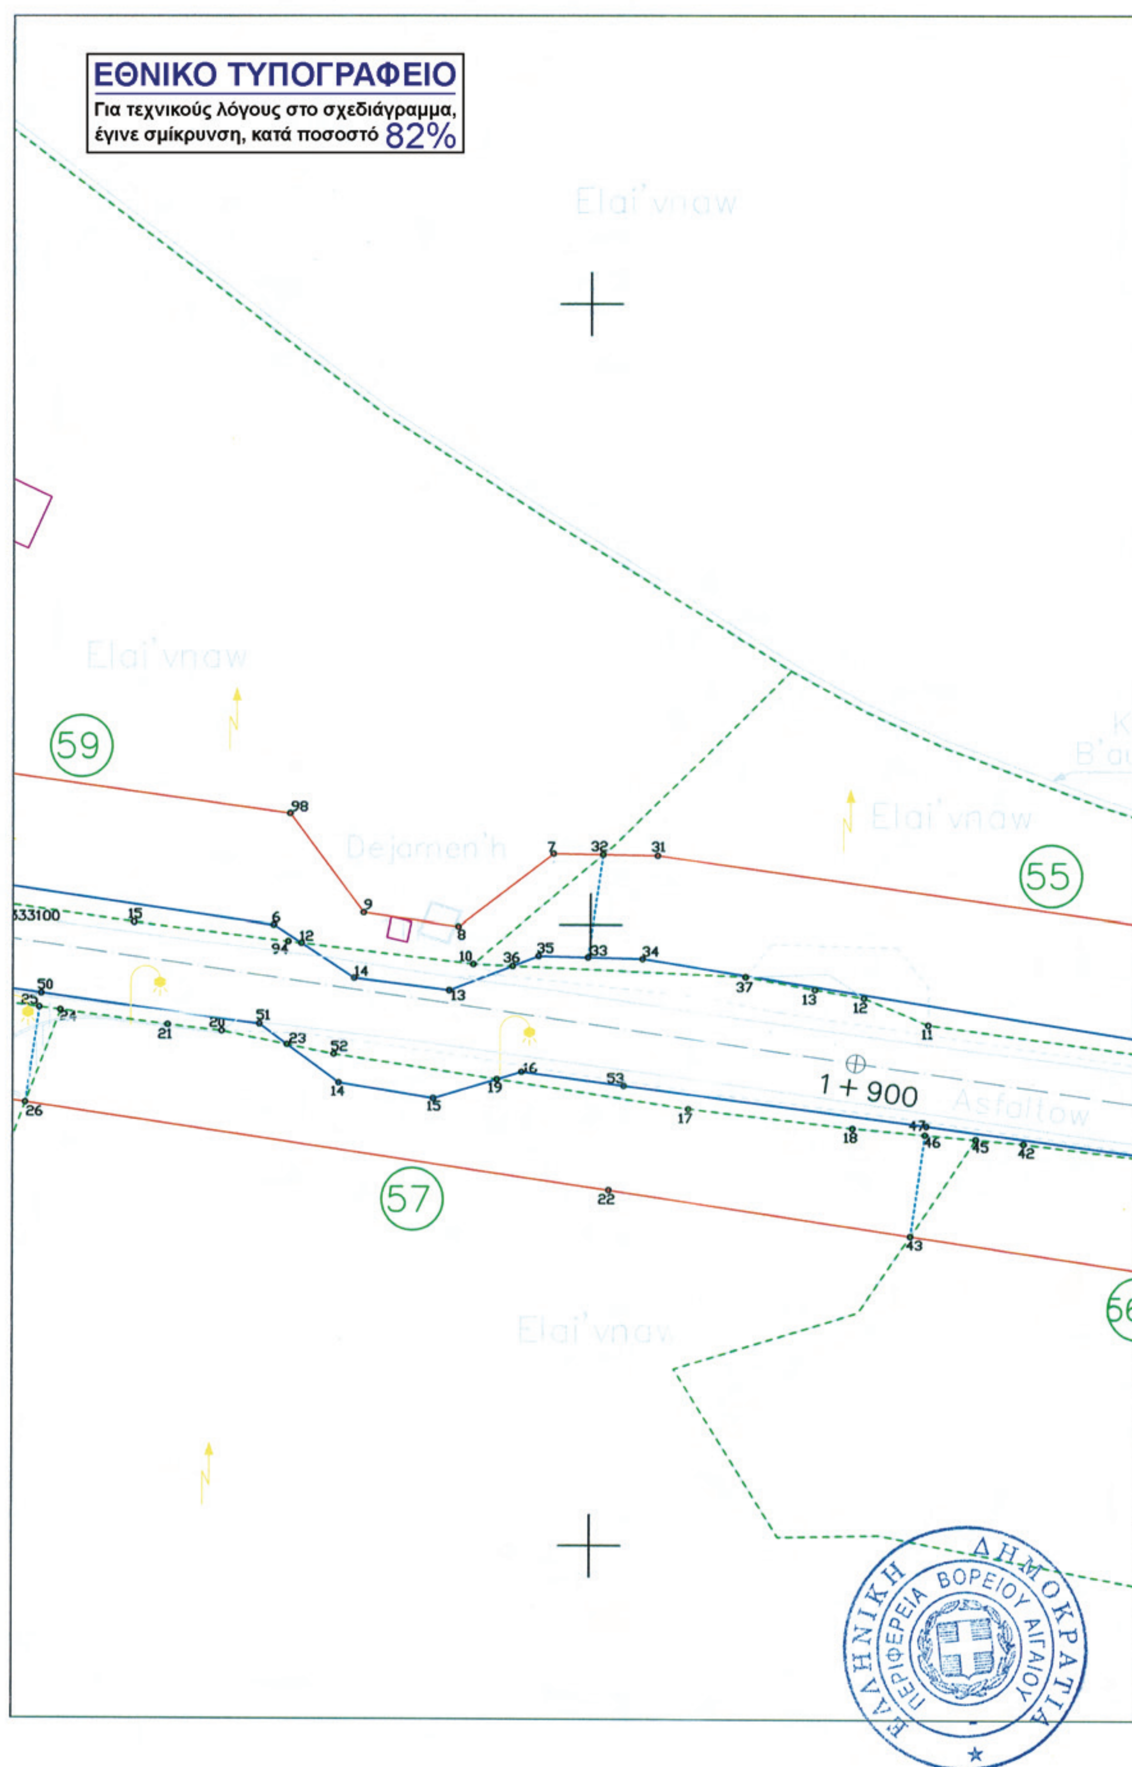
Xymat odromow
52
51
Elai'vnaw
Asfaltow
1 + 700
53
Kan'ali
B'auow=0.3m
Elai'vnaw

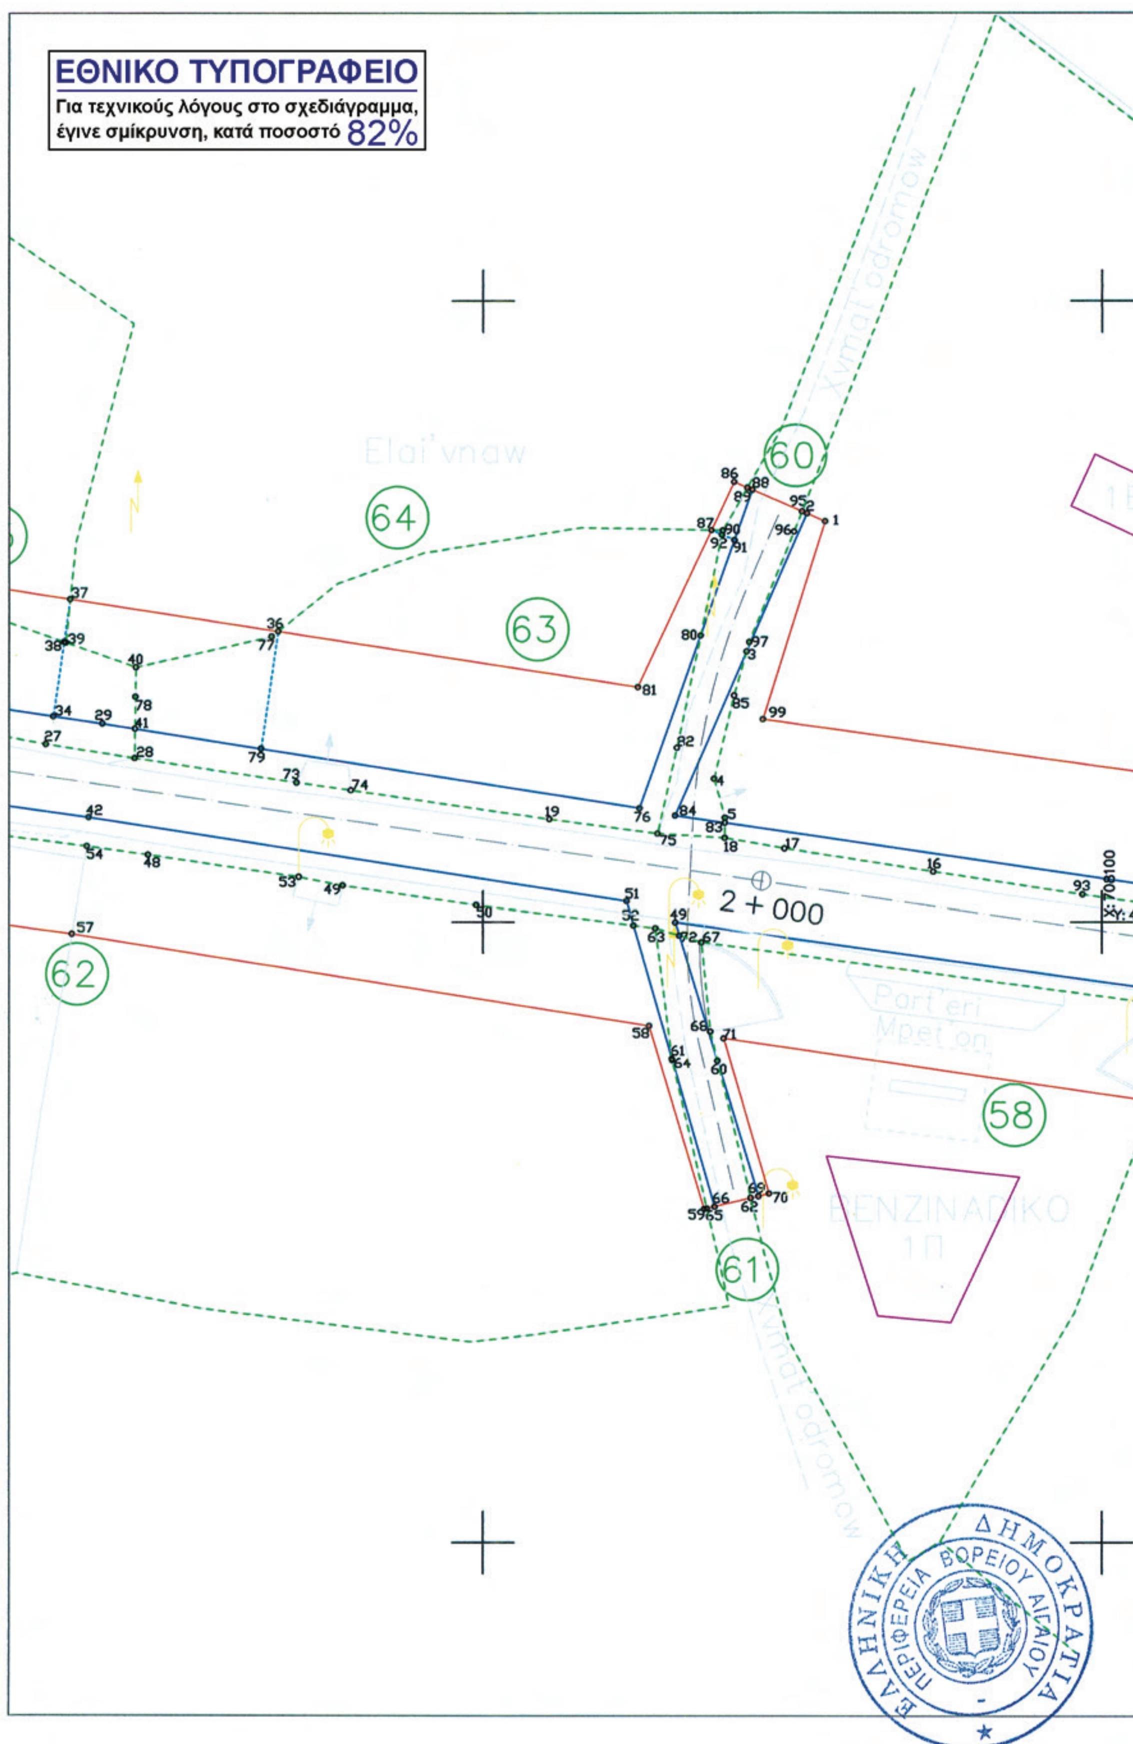
ΕΛΛΗΝΙΚΗ ΔΗΜΟΚΡΑΤΙΑ
ΠΕΡΙΦΕΡΕΙΑ ΒΟΡΕΙΟΥ ΑΙΓΑΙΟΥ

ΕΘΝΙΚΟ ΤΥΠΟΓΡΑΦΕΙΟ
Για τεχνικούς λόγους στο σχεδιάγραμμα, έγινε σμίκρυνση, κατά ποσοστό 82%

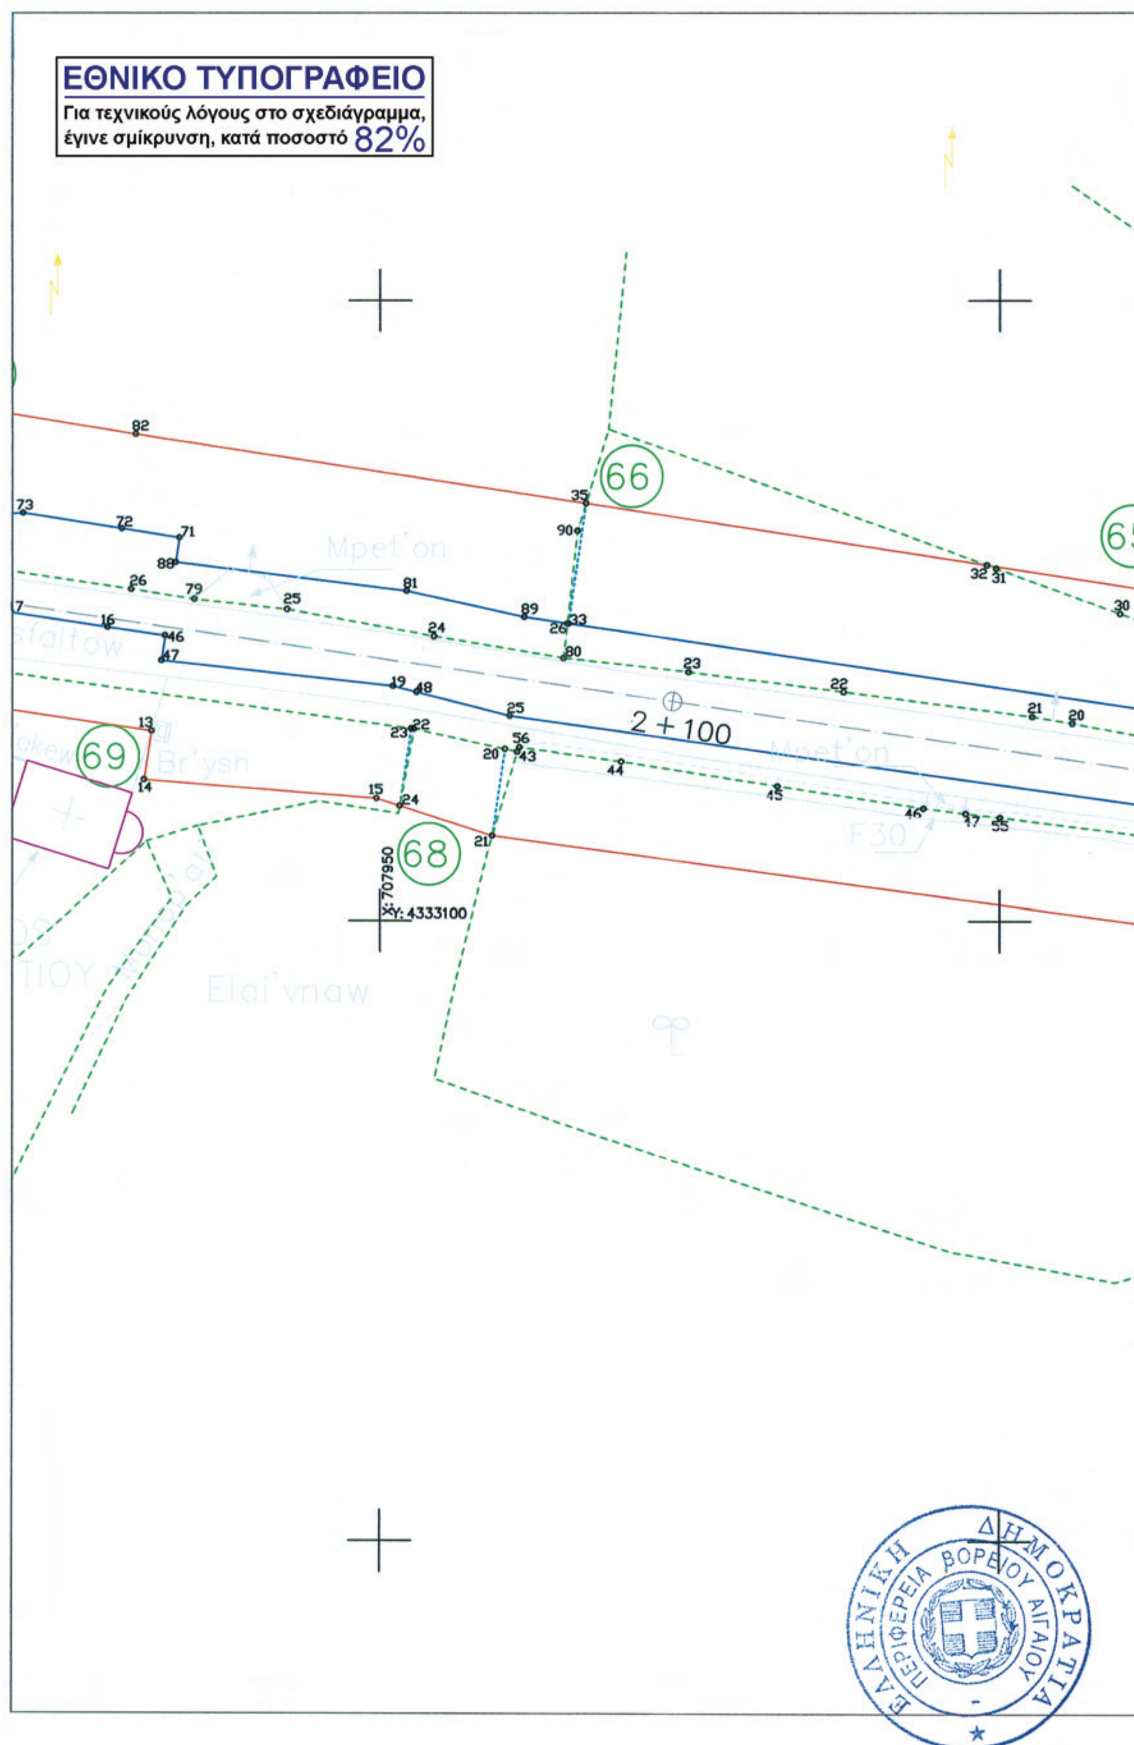


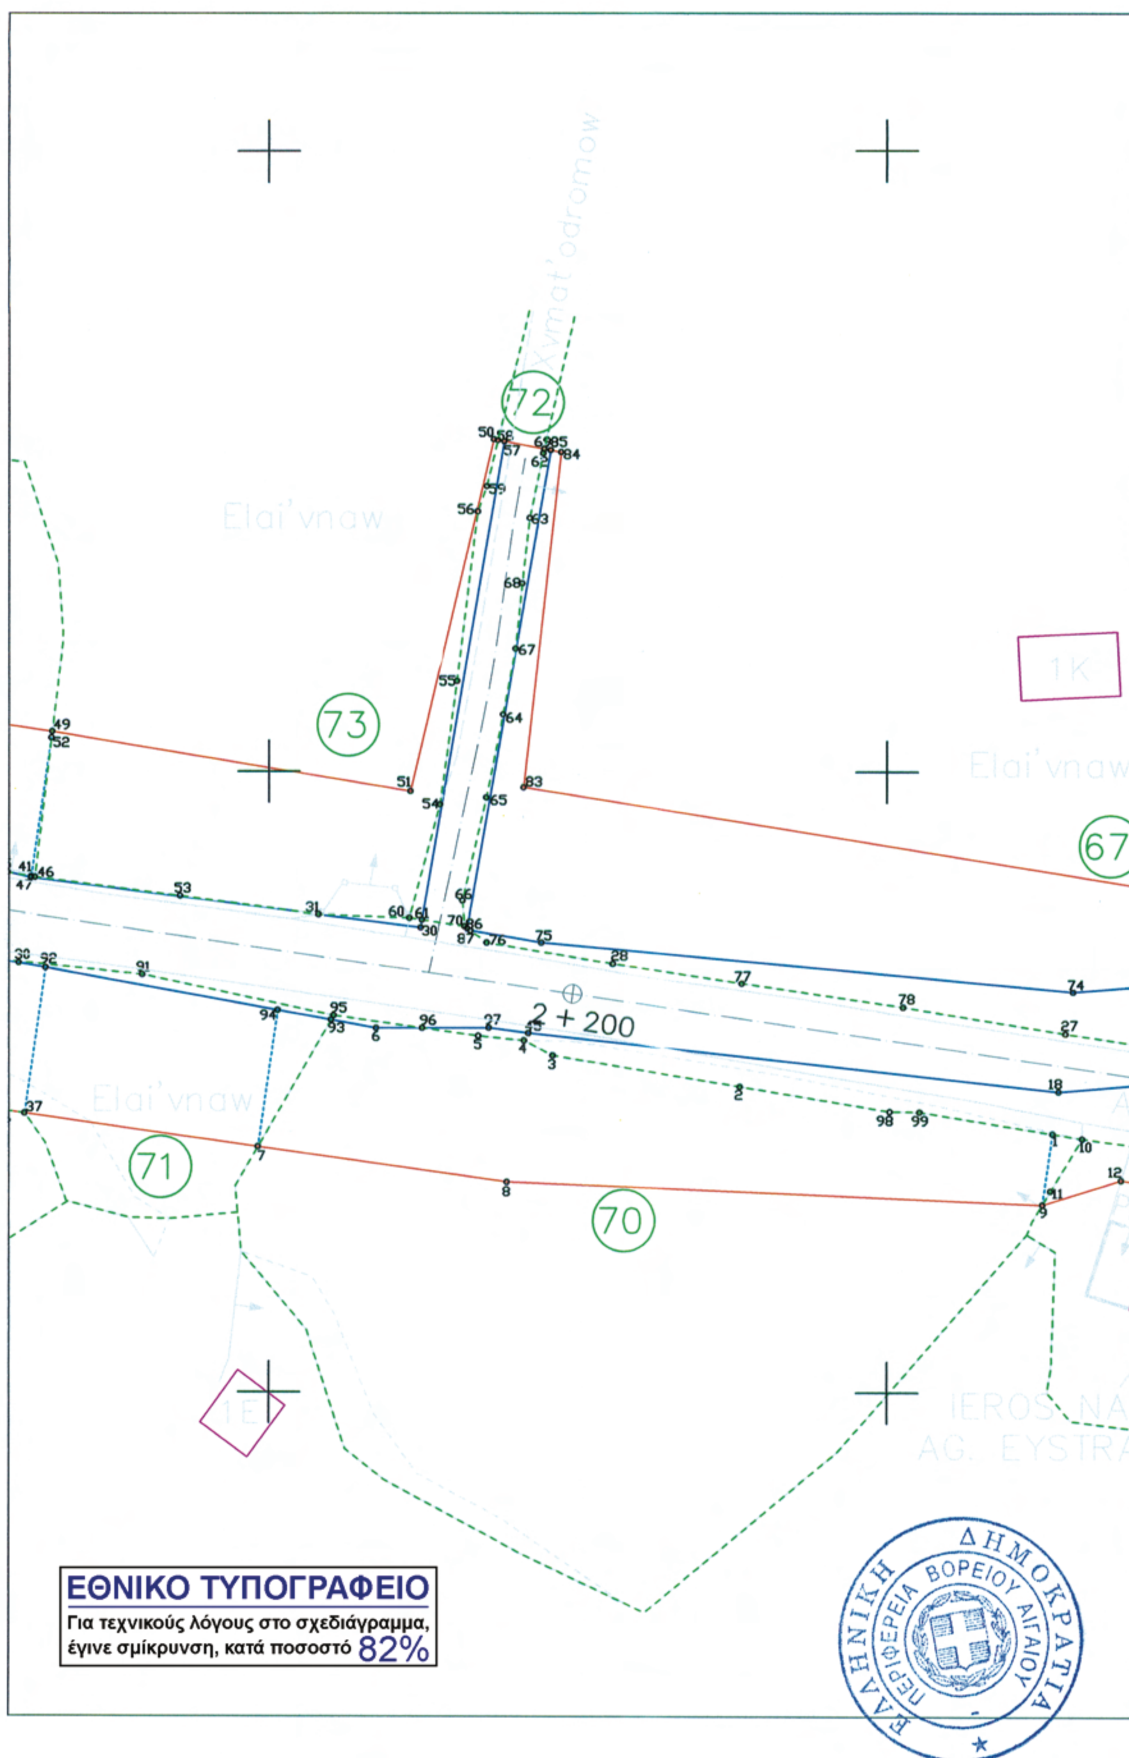


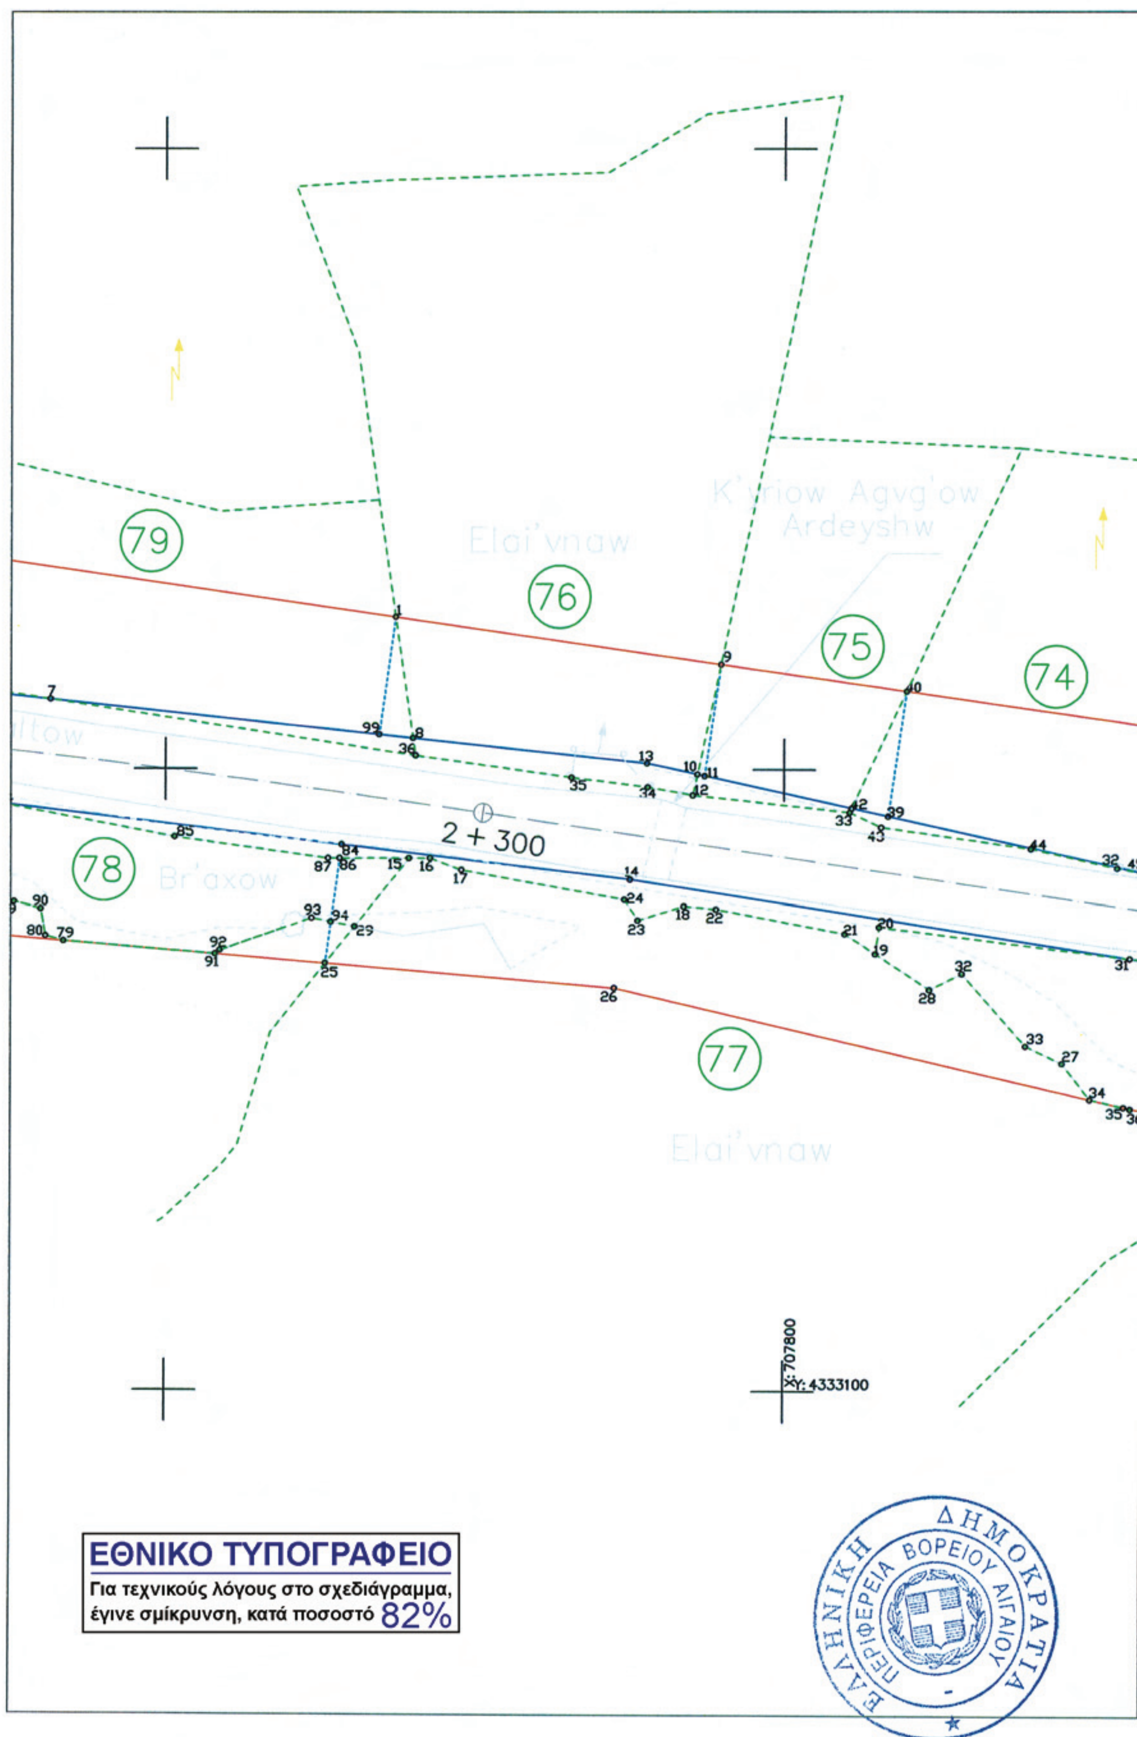

ΕΘΝΙΚΟ ΤΥΠΟΓΡΑΦΕΙΟ
Για τεχνικούς λόγους στο σχεδιάγραμμα, έγινε σμίκρυνση, κατά ποσοστό 82%
Elai'vnaw
Elai'vnaw
59
Elai'vnaw
55
Dejamen'h
98
7
32
31
9
8
15
6
94
12
10
36
35
33
34
14
13
37
13
12
11
50
24
21
20
51
23
52
14
15
19
16
53
17
18
47
46
45
42
26
1 + 900
Asfaltow
57
22
43
56
Elai'vnaw
ΕΛΛΗΝΙΚΗ ΔΗΜΟΚΡΑΤΙΑ
ΠΕΡΙΦΕΡΕΙΑ ΒΟΡΕΙΟΥ ΑΙΓΑΙΟΥ

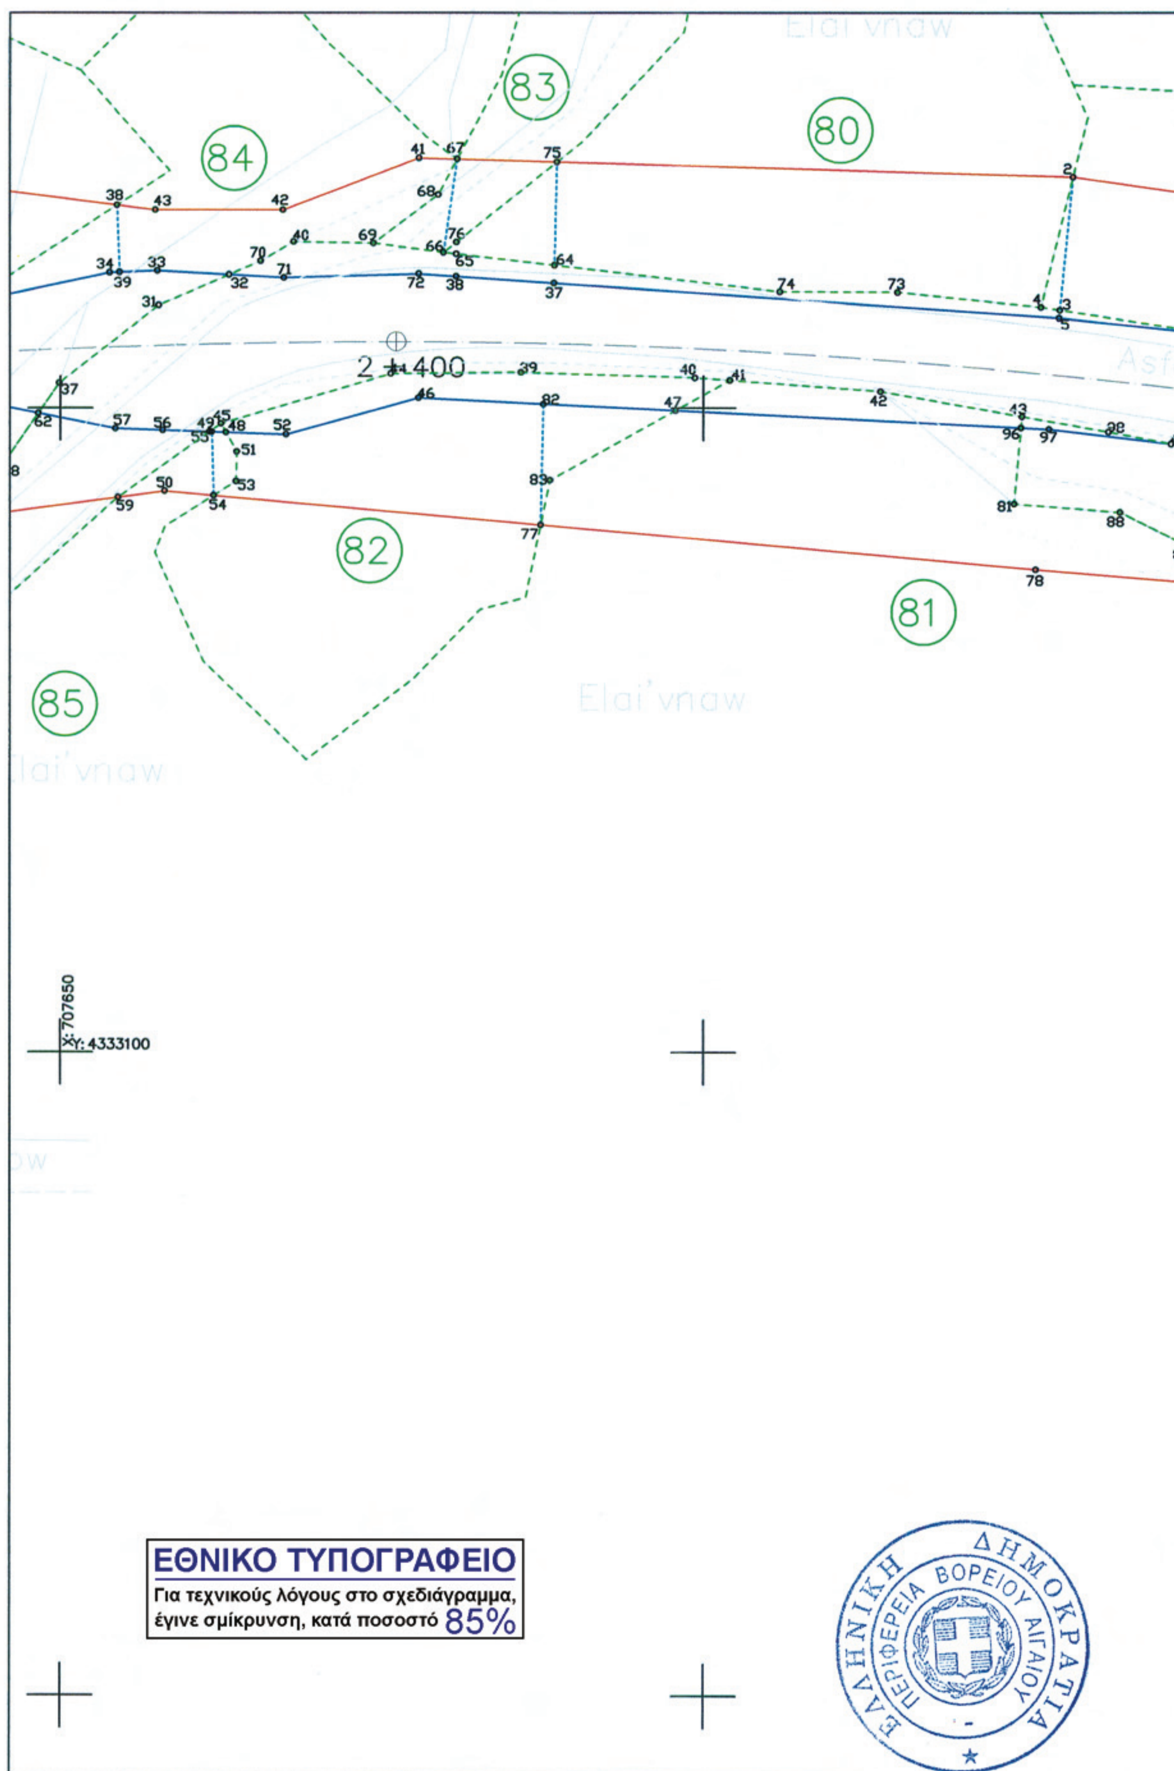

ΕΘΝΙΚΟ ΤΥΠΟΓΡΑΦΕΙΟ
Για τεχνικούς λόγους στο σχεδιάγραμμα, έγινε σμίκρυνση, κατά ποσοστό 82%
60
64
63
62
61
58
2 + 000
ΒΕΝΖΙΝΑΔΙΚΟ
ΕΛΛΗΝΙΚΗ ΔΗΜΟΚΡΑΤΙΑ
ΠΕΡΙΦΕΡΕΙΑ ΒΟΡΕΙΟΥ ΑΙΓΑΙΟΥ

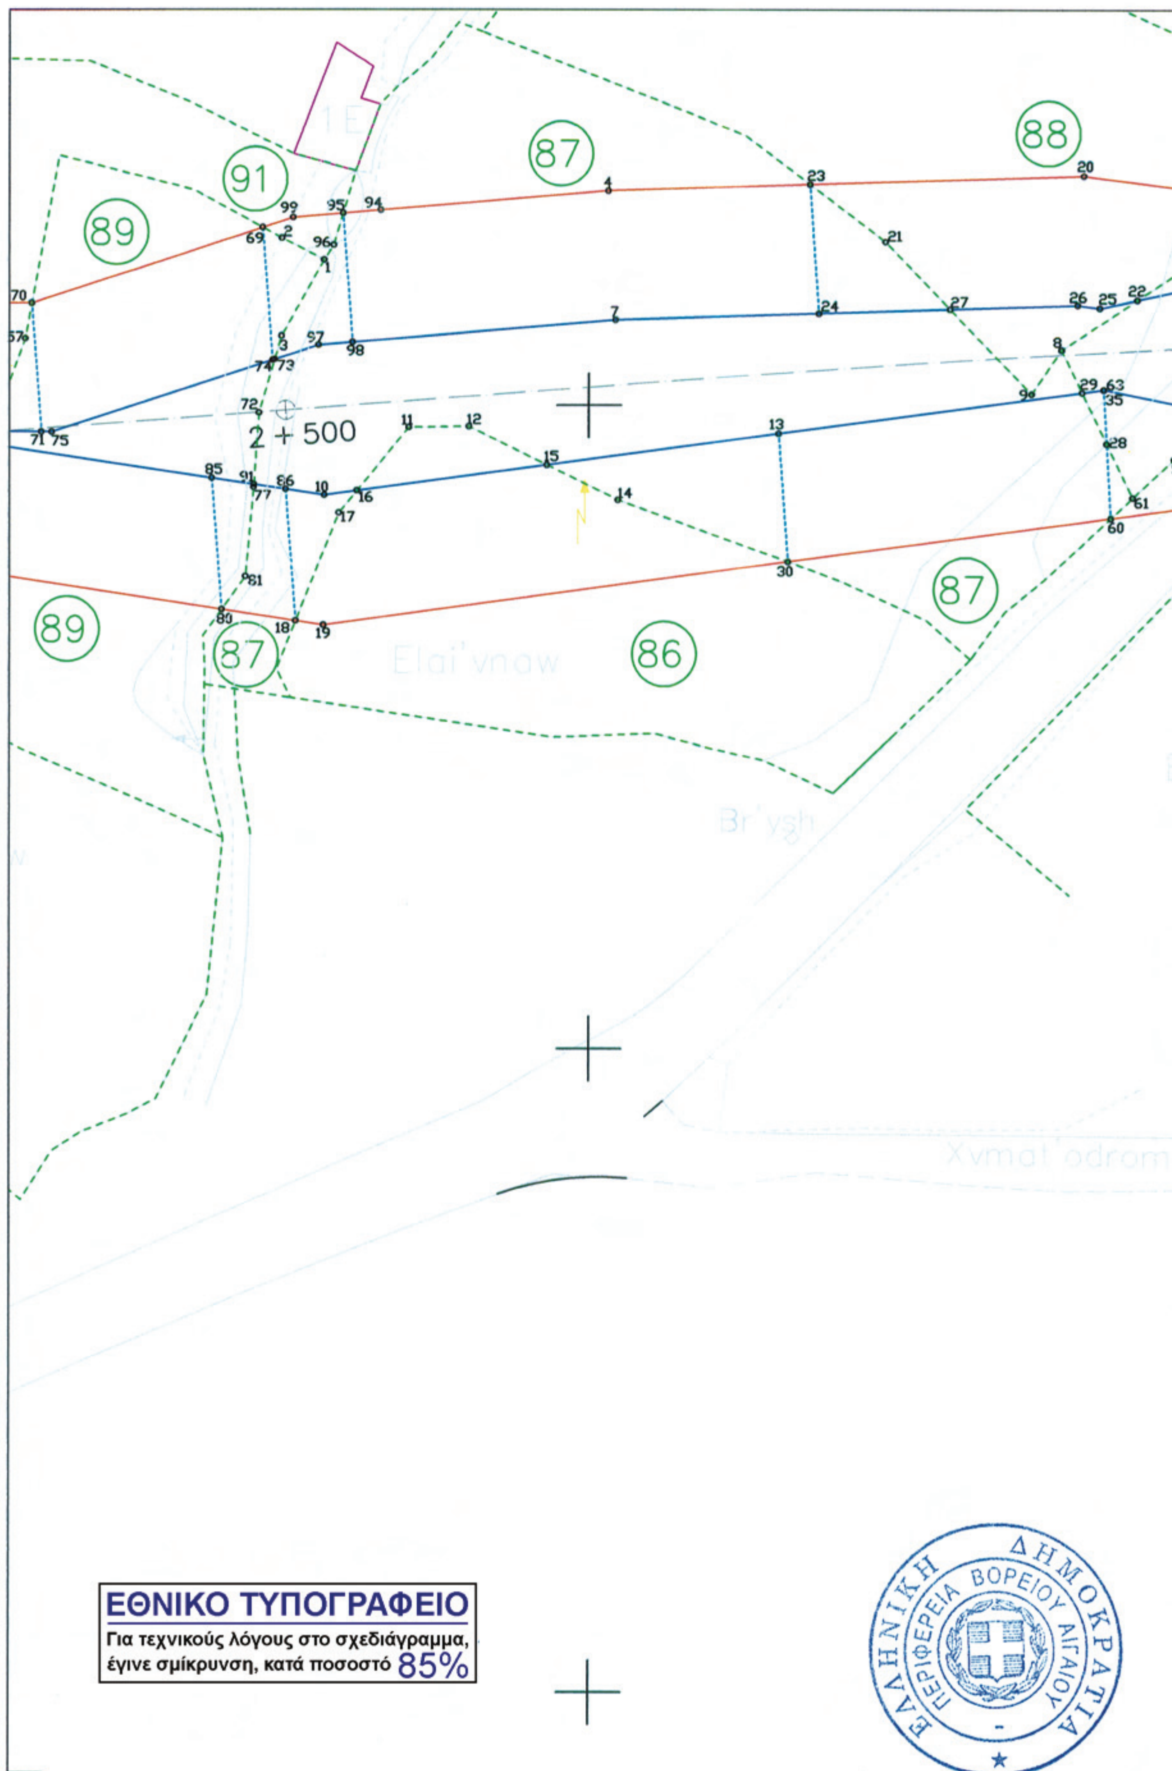
ΕΘΝΙΚΟ ΤΥΠΟΓΡΑΦΕΙΟ
Για τεχνικούς λόγους στο σχεδιάγραμμα, έγινε σμίκρυνση, κατά ποσοστό 82%

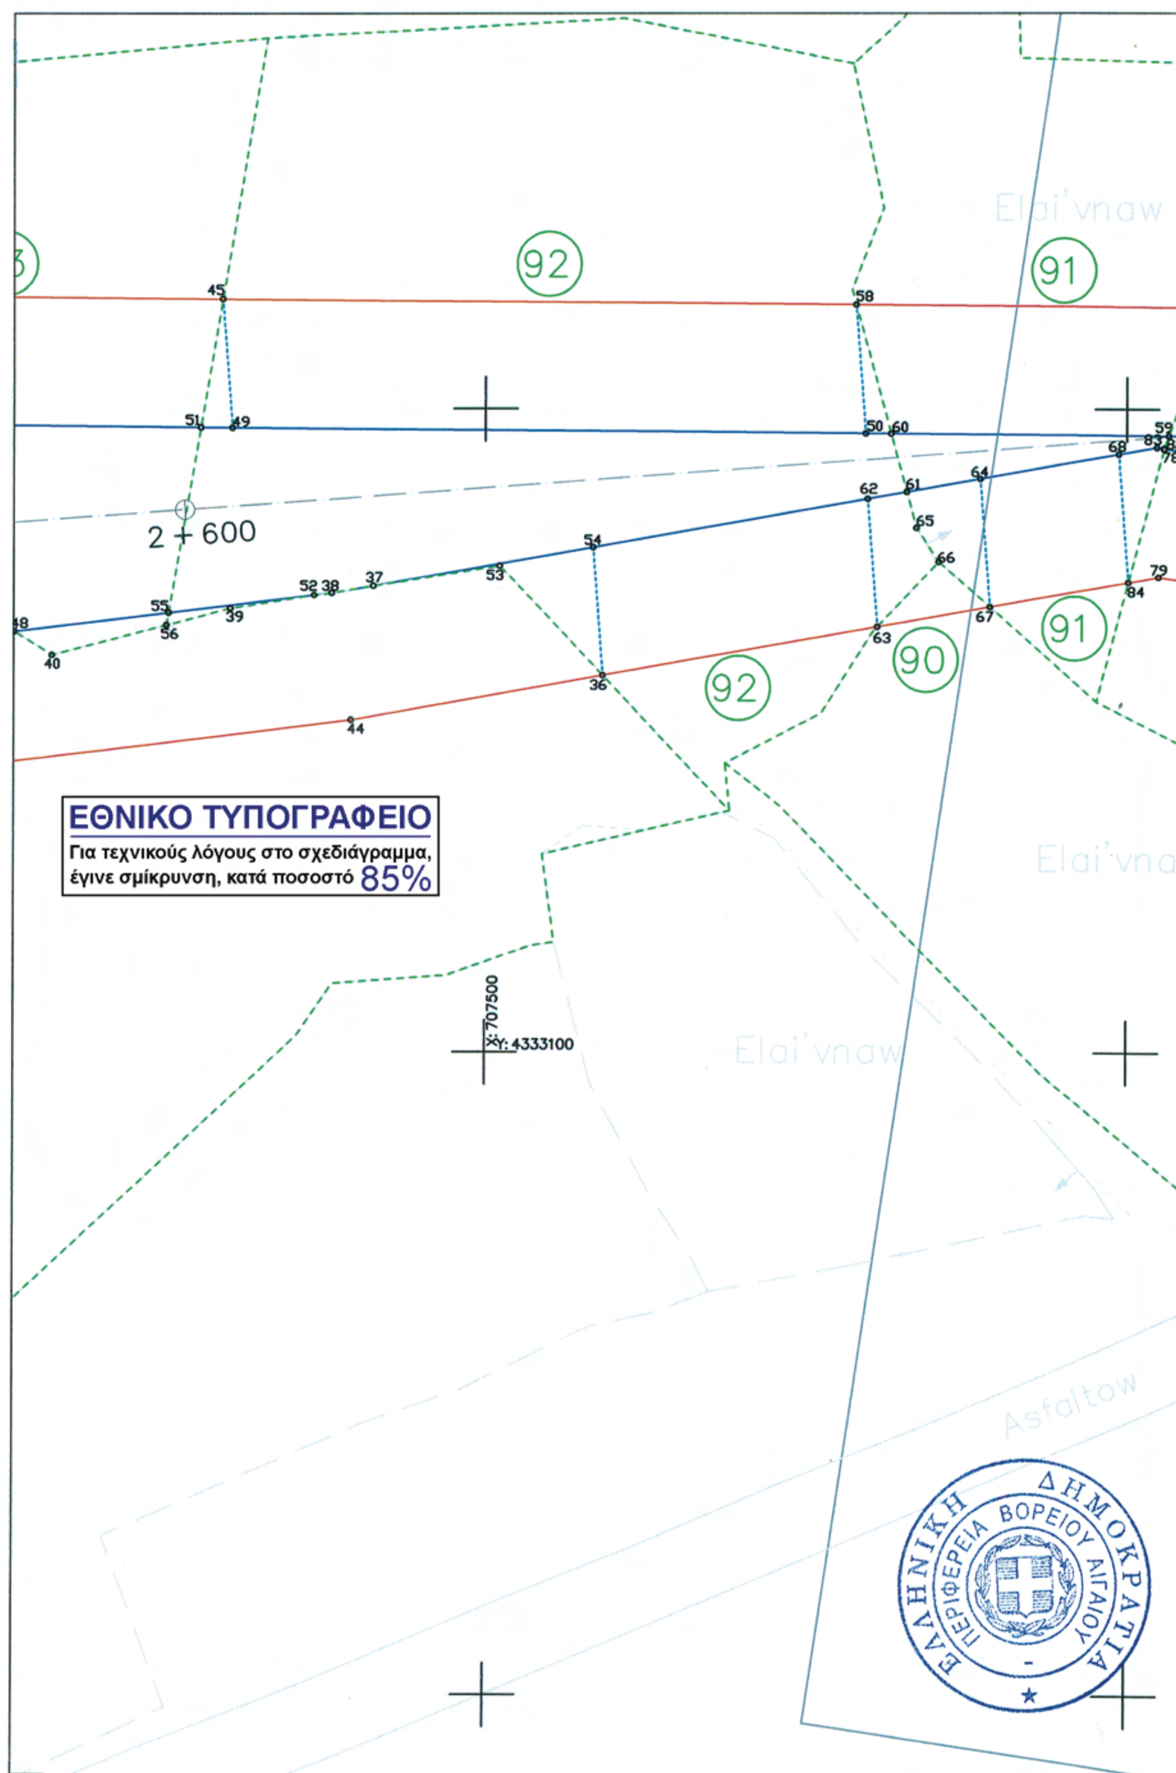


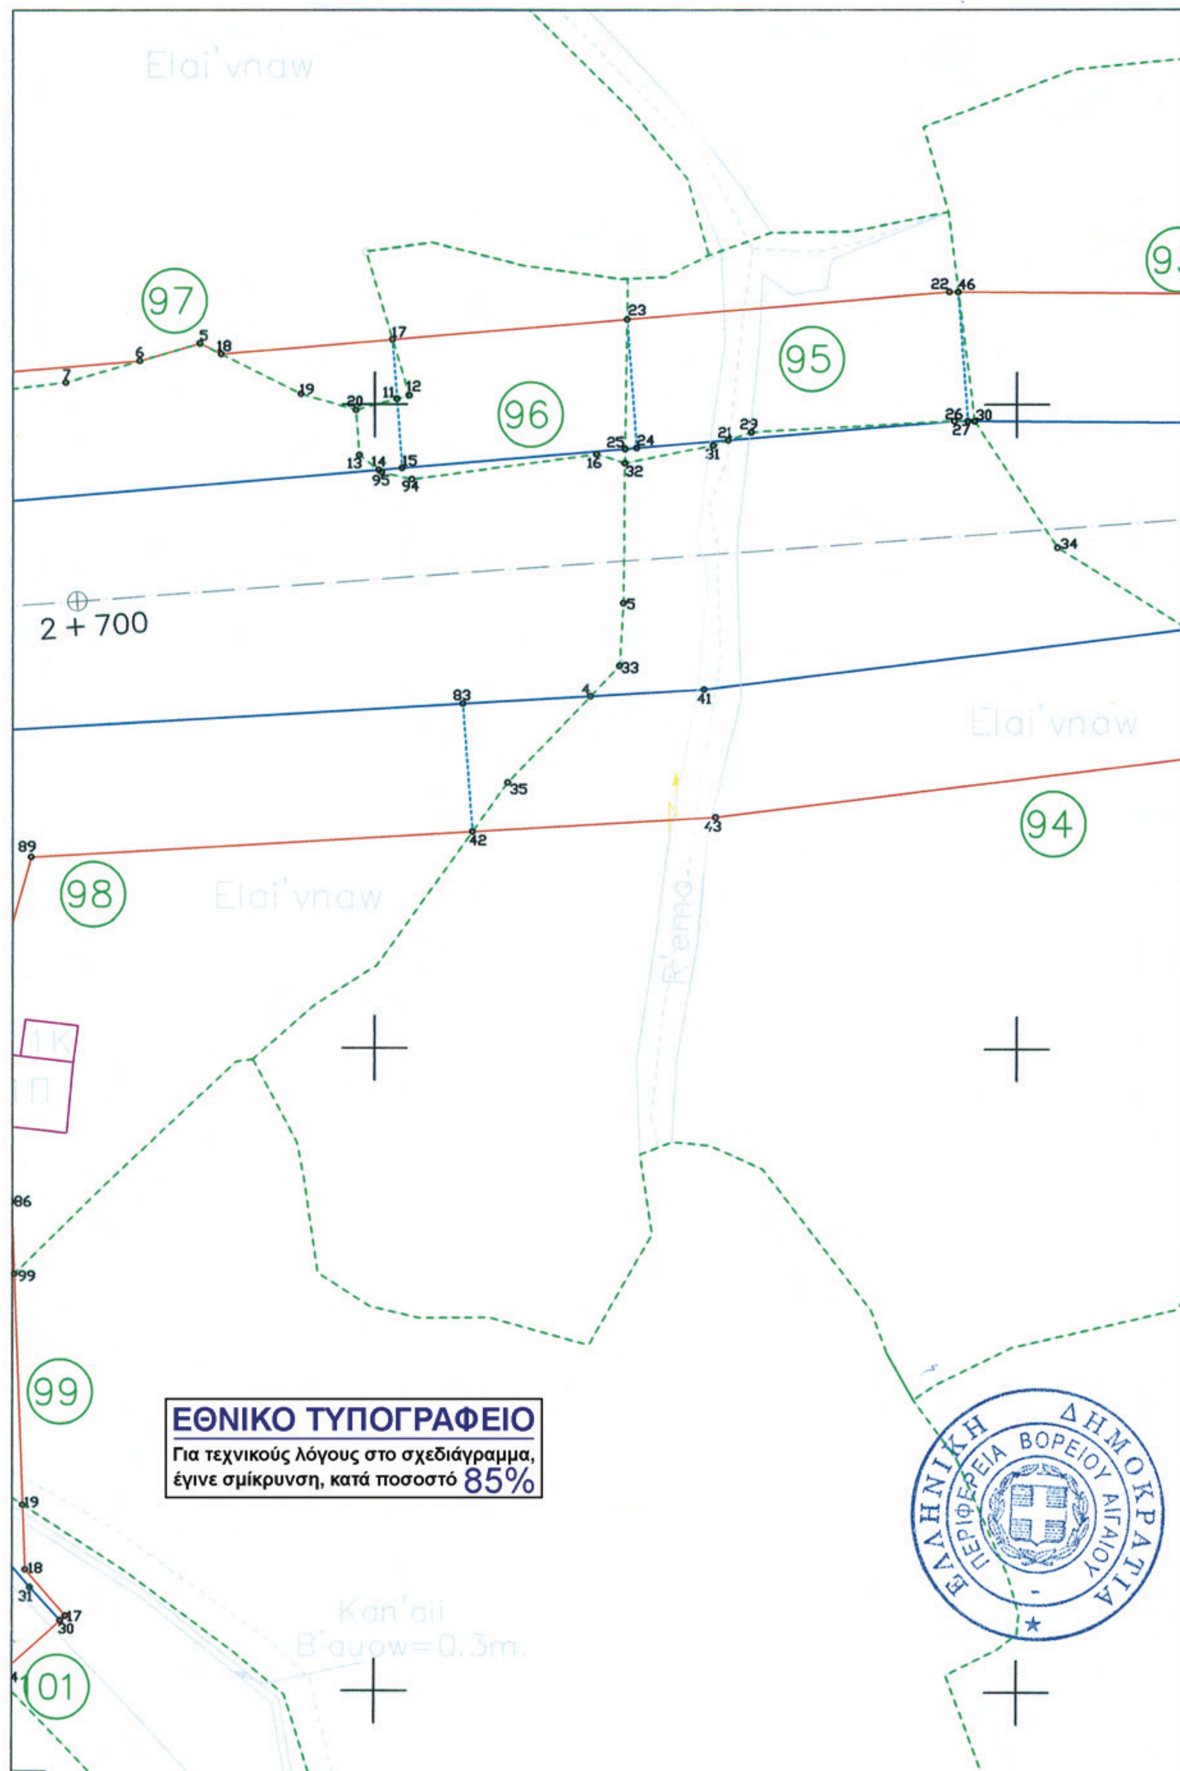

72
73
67
71
70
1K
1E
Elai'vnaw
2 + 200
IEROS NA
AG. EYSTRA
ΕΘΝΙΚΟ ΤΥΠΟΓΡΑΦΕΙΟ
Για τεχνικούς λόγους στο σχεδιάγραμμα, έγινε σμίκρυνση, κατά ποσοστό 82%
ΕΛΛΗΝΙΚΗ ΔΗΜΟΚΡΑΤΙΑ
ΠΕΡΙΦΕΡΕΙΑ ΒΟΡΕΙΟΥ ΑΙΓΑΙΟΥ


79
76
75
74
78
77
Elai'vnaw
K'yriow Agvg'ow
Ardeyshw
Br'axow
Elai'vnaw
2 + 300
X: 707800
Y: 4333100
ΕΘΝΙΚΟ ΤΥΠΟΓΡΑΦΕΙΟ
Για τεχνικούς λόγους στο σχεδιάγραμμα,
έγινε σμίκρυνση, κατά ποσοστό 82%
ΕΛΛΗΝΙΚΗ ΔΗΜΟΚΡΑΤΙΑ
ΠΕΡΙΦΕΡΕΙΑ ΒΟΡΕΙΟΥ ΑΙΓΑΙΟΥ

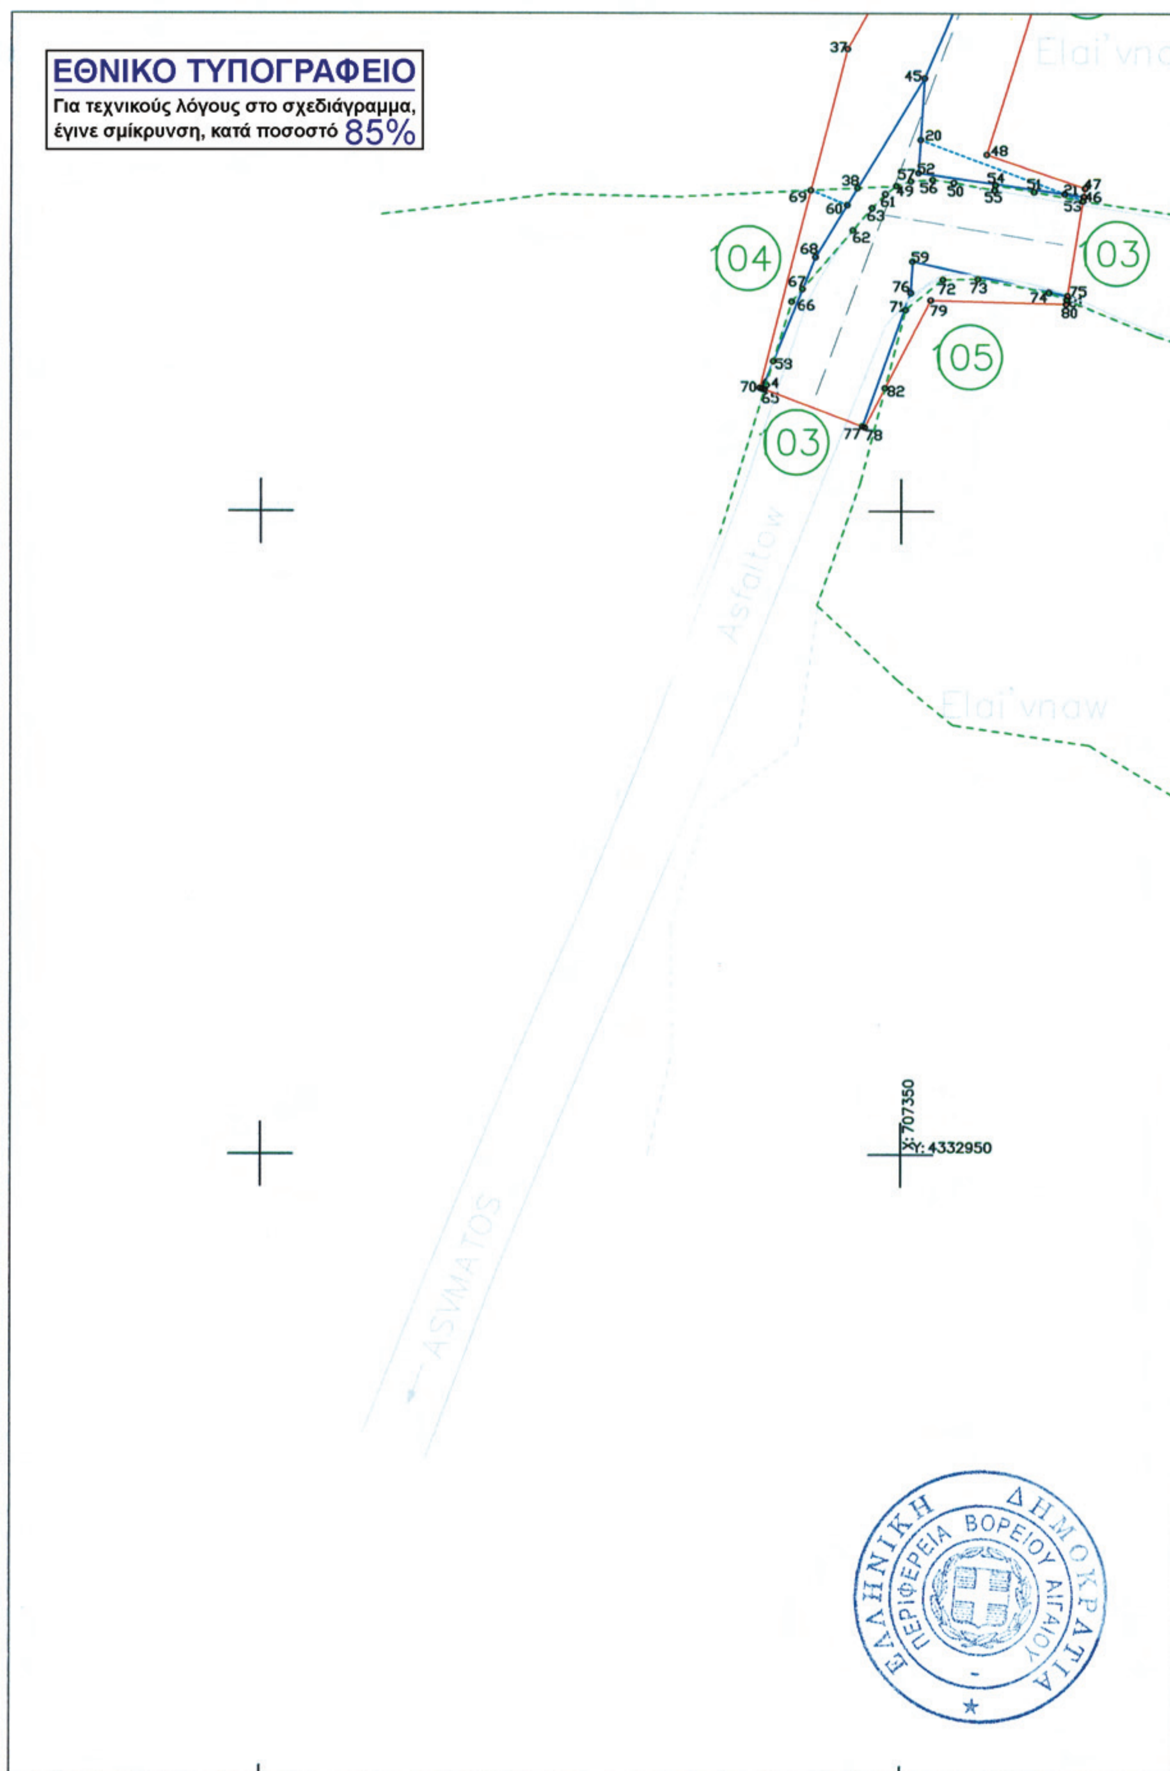

84
83
80
82
81
85
2+400
Elai'vnaw
Elai'vnaw
Elai'vnaw
X: 707650
Y: 4333100
ΕΘΝΙΚΟ ΤΥΠΟΓΡΑΦΕΙΟ
Για τεχνικούς λόγους στο σχεδιάγραμμα,
έγινε σμίκρυνση, κατά ποσοστό 85%
ΕΛΛΗΝΙΚΗ ΔΗΜΟΚΡΑΤΙΑ
ΠΕΡΙΦΕΡΕΙΑ ΒΟΡΕΙΟΥ ΑΙΓΑΙΟΥ

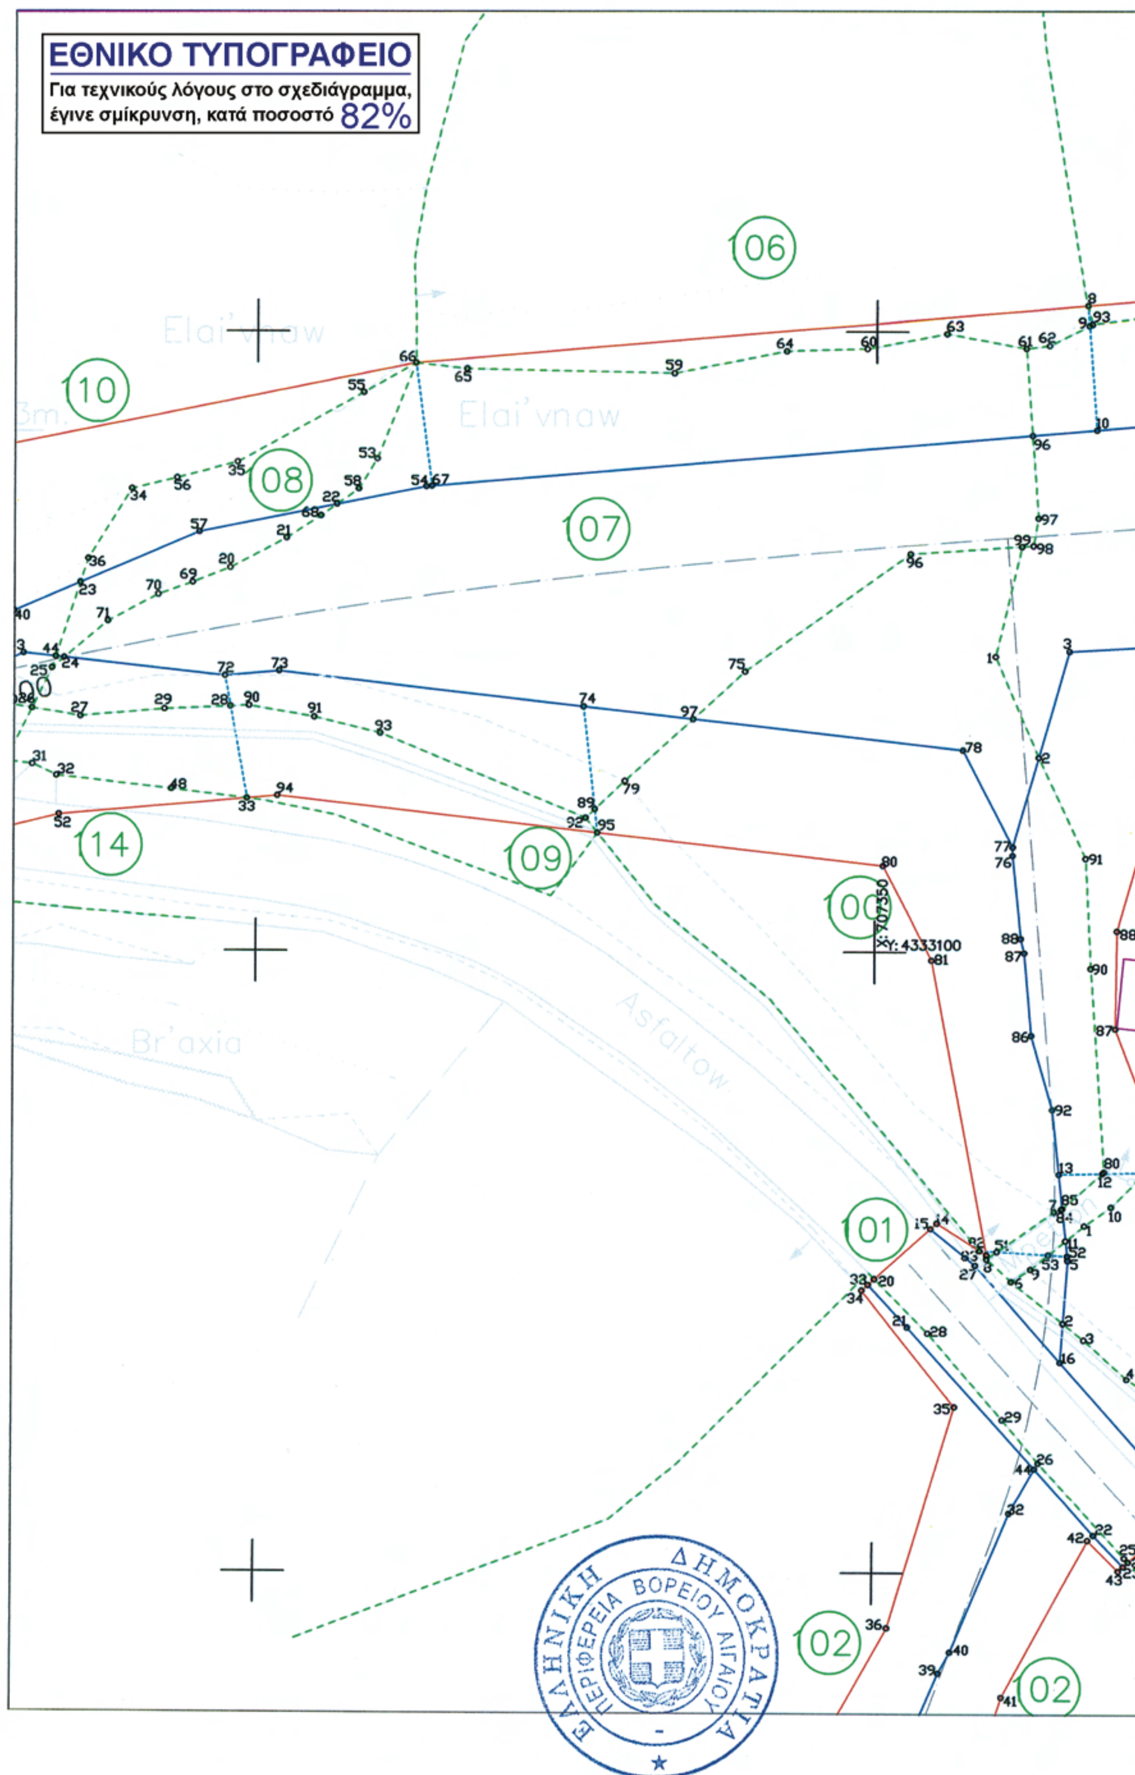

91
87
88
89
86
2 + 500
Elai'vnaw
Br'ysh
Xvmat'odrom
ΕΘΝΙΚΟ ΤΥΠΟΓΡΑΦΕΙΟ
Για τεχνικούς λόγους στο σχεδιάγραμμα,
έγινε σμίκρυνση, κατά ποσοστό 85%
ΕΛΛΗΝΙΚΗ ΔΗΜΟΚΡΑΤΙΑ
ΠΕΡΙΦΕΡΕΙΑ ΒΟΡΕΙΟΥ ΑΙΓΑΙΟΥ

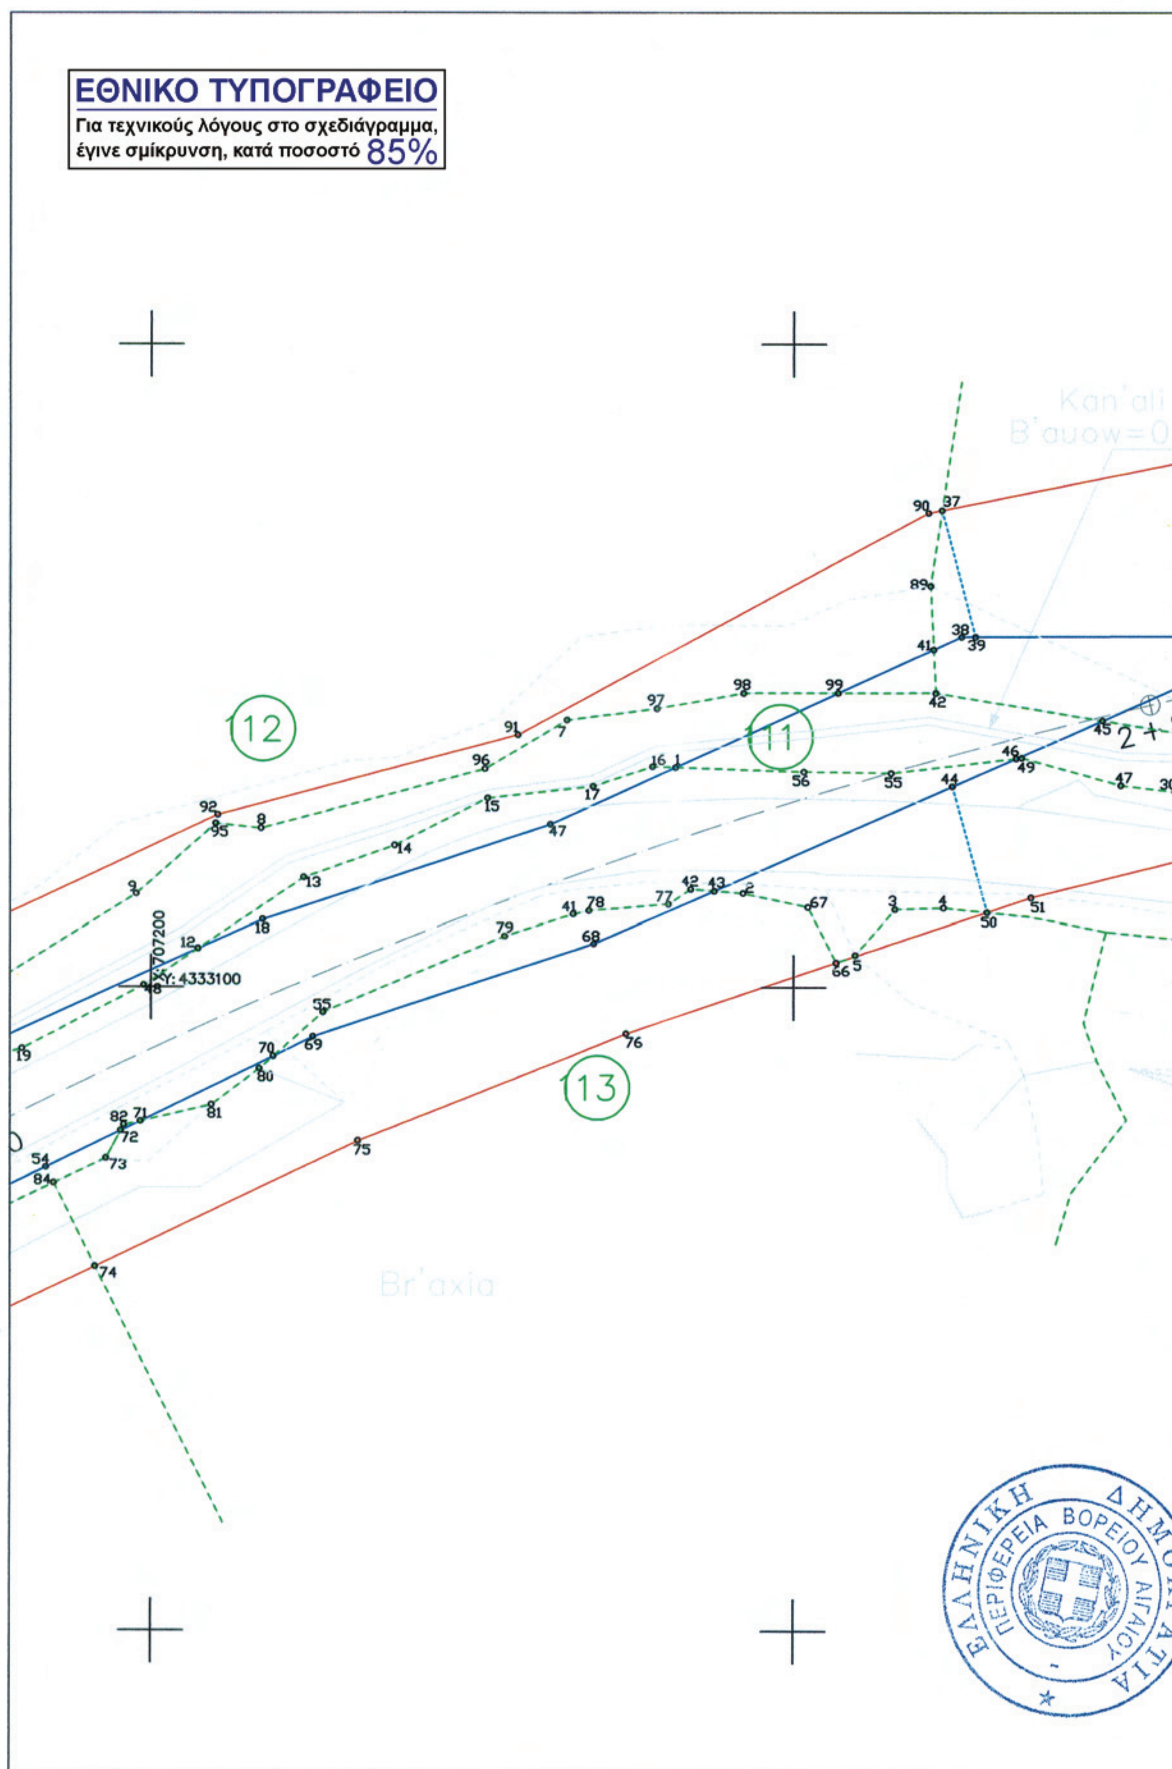

92
91
90
2 + 600
Elai'vnaw
Asfaltow
Y: 4333100
X: 707500
ΕΘΝΙΚΟ ΤΥΠΟΓΡΑΦΕΙΟ
Για τεχνικούς λόγους στο σχεδιάγραμμα, έγινε σμίκρυνση, κατά ποσοστό 85%
ΕΛΛΗΝΙΚΗ ΔΗΜΟΚΡΑΤΙΑ
ΠΕΡΙΦΕΡΕΙΑ ΒΟΡΕΙΟΥ ΑΙΓΑΙΟΥ



Elai'vnaw
97
96
95
94
98
99
101
2 + 700
Elai'vnaw
Elai'vnaw
R'ema
Kan'ali
B'aqow=0.3m.
ΕΘΝΙΚΟ ΤΥΠΟΓΡΑΦΕΙΟ
Για τεχνικούς λόγους στο σχεδιάγραμμα, έγινε σμίκρυνση, κατά ποσοστό 85%
ΕΛΛΗΝΙΚΗ ΔΗΜΟΚΡΑΤΙΑ
ΠΕΡΙΦΕΡΕΙΑ ΒΟΡΕΙΟΥ ΑΙΓΑΙΟΥ

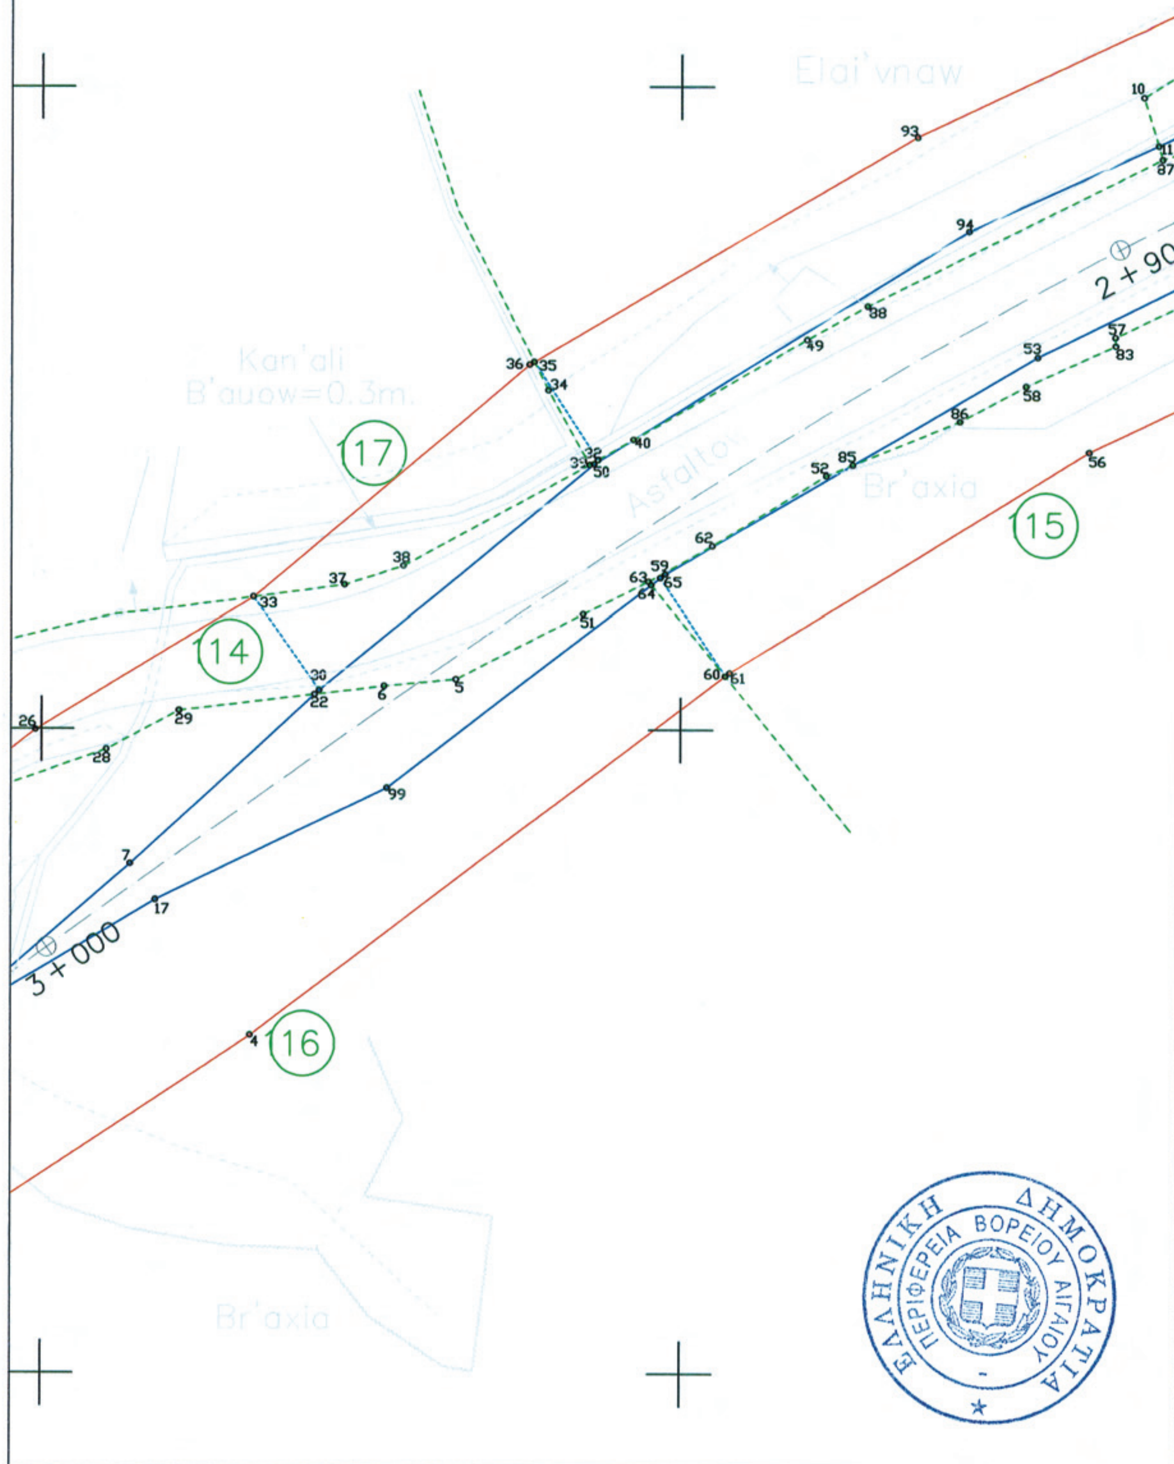

ΕΘΝΙΚΟ ΤΥΠΟΓΡΑΦΕΙΟ
Για τεχνικούς λόγους στο σχεδιάγραμμα, έγινε σμίκρυνση, κατά ποσοστό 85%
104
103
105
03
Elaï vnaw
Asfaltow
ASVMATOS
X: 707350
Y: 4332950
ΕΛΛΗΝΙΚΗ ΔΗΜΟΚΡΑΤΙΑ
ΠΕΡΙΦΕΡΕΙΑ ΒΟΡΕΙΟΥ ΑΙΓΑΙΟΥ

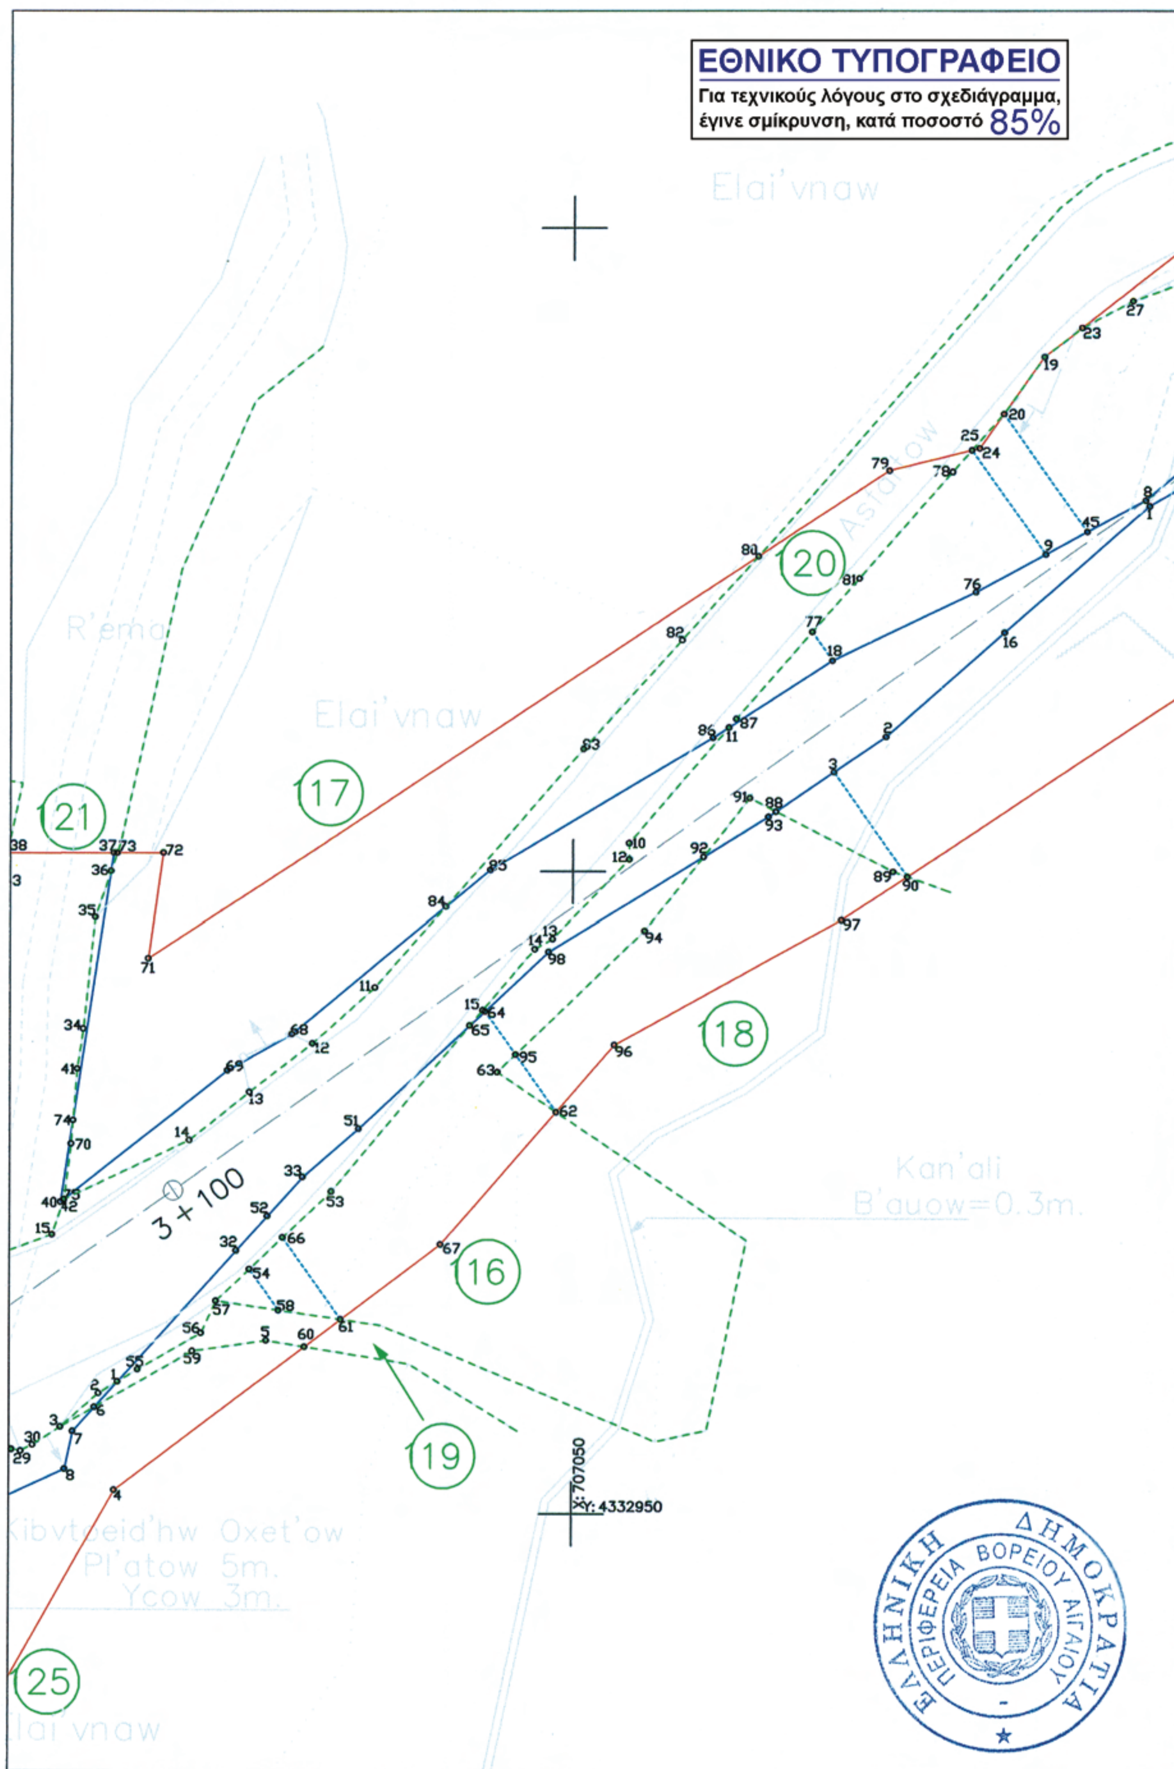

ΕΘΝΙΚΟ ΤΥΠΟΓΡΑΦΕΙΟ
Για τεχνικούς λόγους στο σχεδιάγραμμα, έγινε σμίκρυνση, κατά ποσοστό 82%
106
110
108
107
109
114
100
101
102
Elai'vnaw
Br'axia
Asfaltow
X: 707350
Y: 4333100
ΕΛΛΗΝΙΚΗ ΔΗΜΟΚΡΑΤΙΑ
ΠΕΡΙΦΕΡΕΙΑ ΒΟΡΕΙΟΥ ΑΙΓΑΙΟΥ

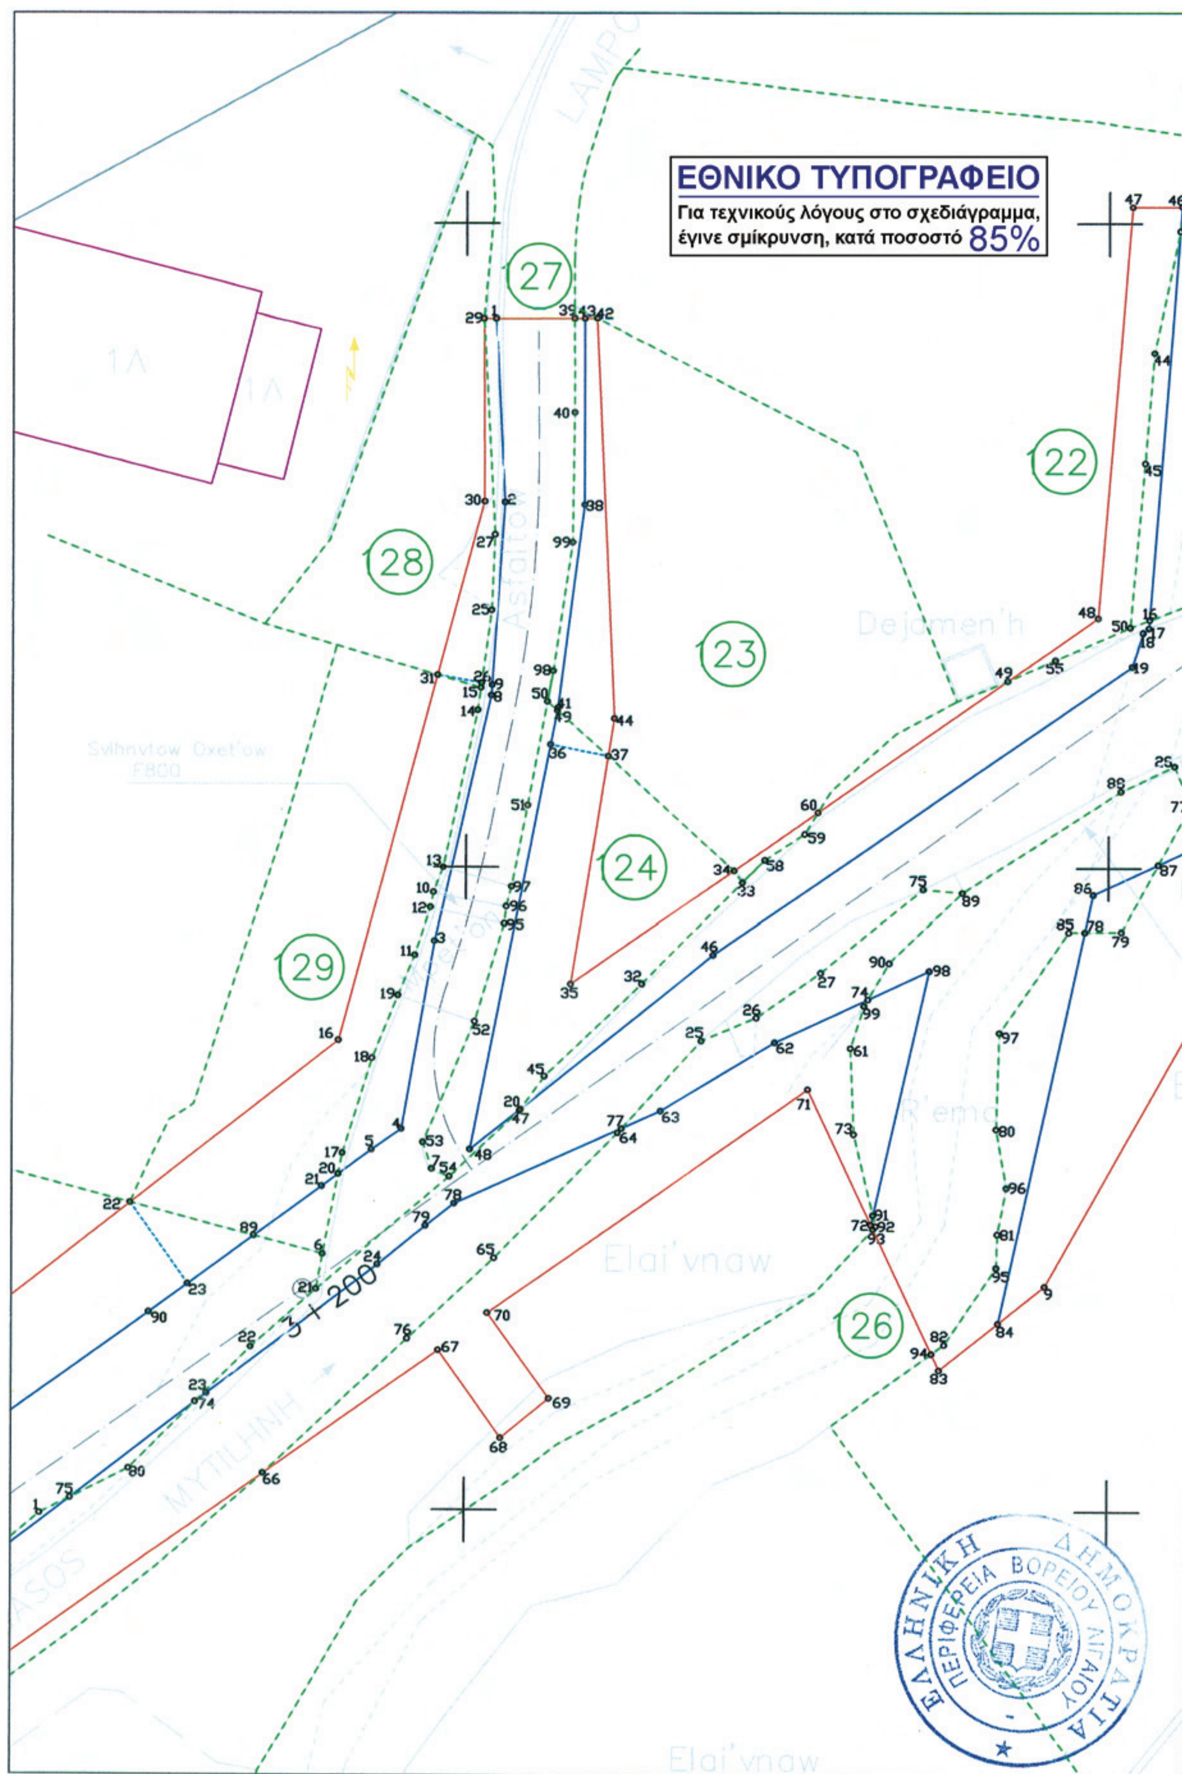

ΕΘΝΙΚΟ ΤΥΠΟΓΡΑΦΕΙΟ
Για τεχνικούς λόγους στο σχεδιάγραμμα, έγινε σμίκρυνση, κατά ποσοστό 85%
Kan'ali
B'auow=0.
112
111
113
X: 707200
Y: 4333100
Br'axia
ΕΛΛΗΝΙΚΗ ΔΗΜΟΚΡΑΤΙΑ
ΠΕΡΙΦΕΡΕΙΑ ΒΟΡΕΙΟΥ ΑΙΓΑΙΟΥ

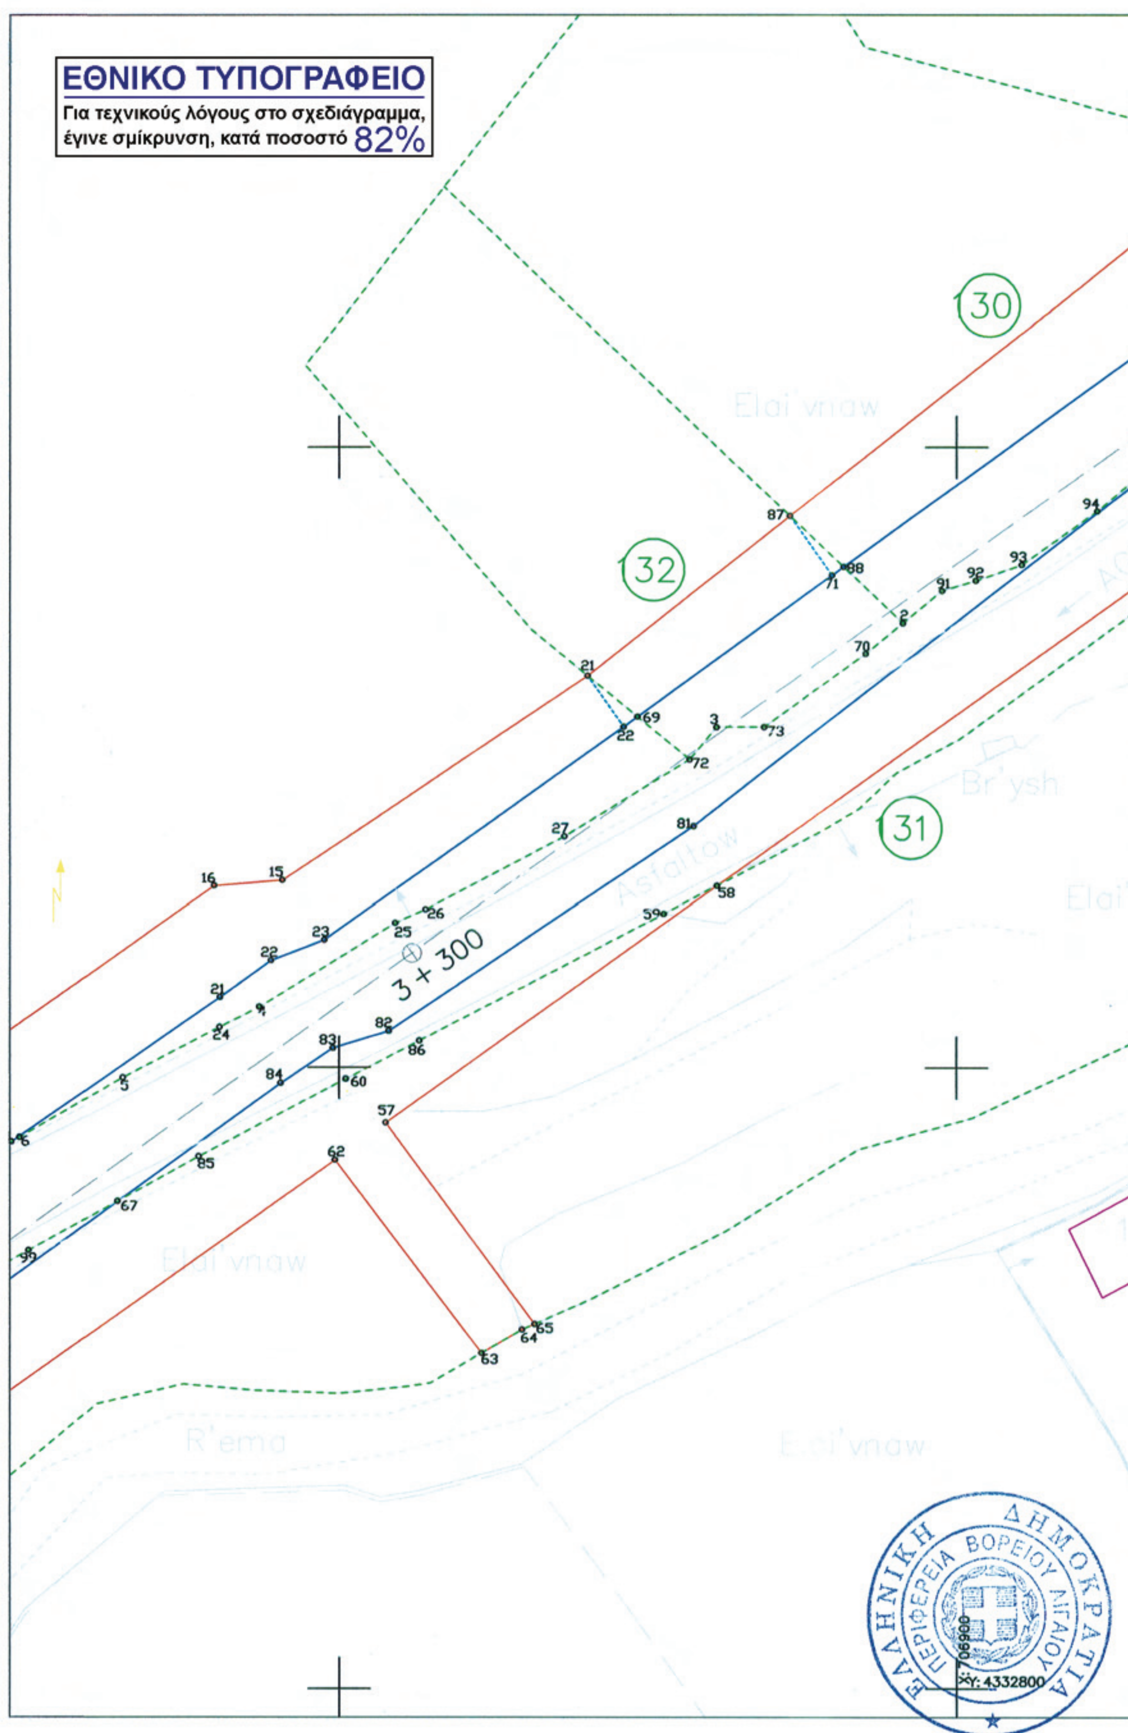
ΕΘΝΙΚΟ ΤΥΠΟΓΡΑΦΕΙΟ

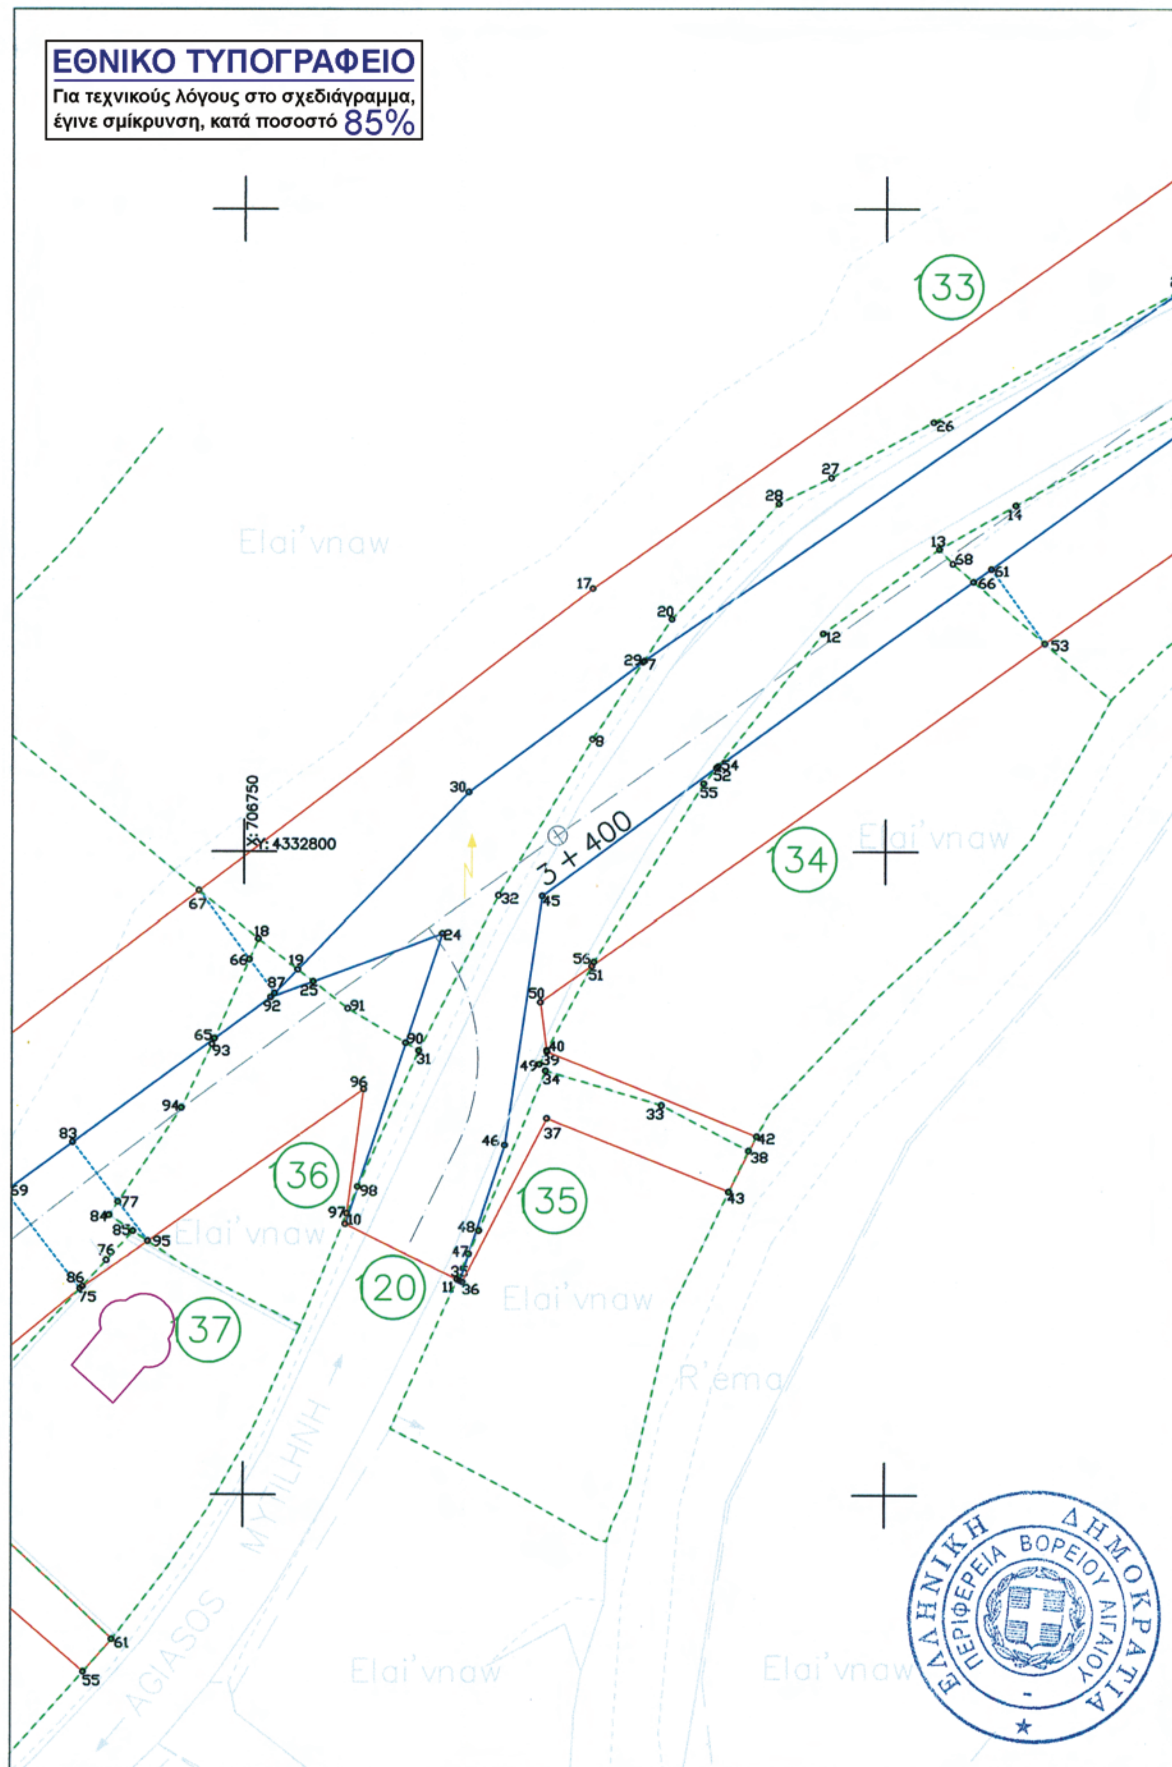
Για τεχνικούς λόγους στο σχεδιάγραμμα, έγινε σμίκρυνση, κατά ποσοστό 85%

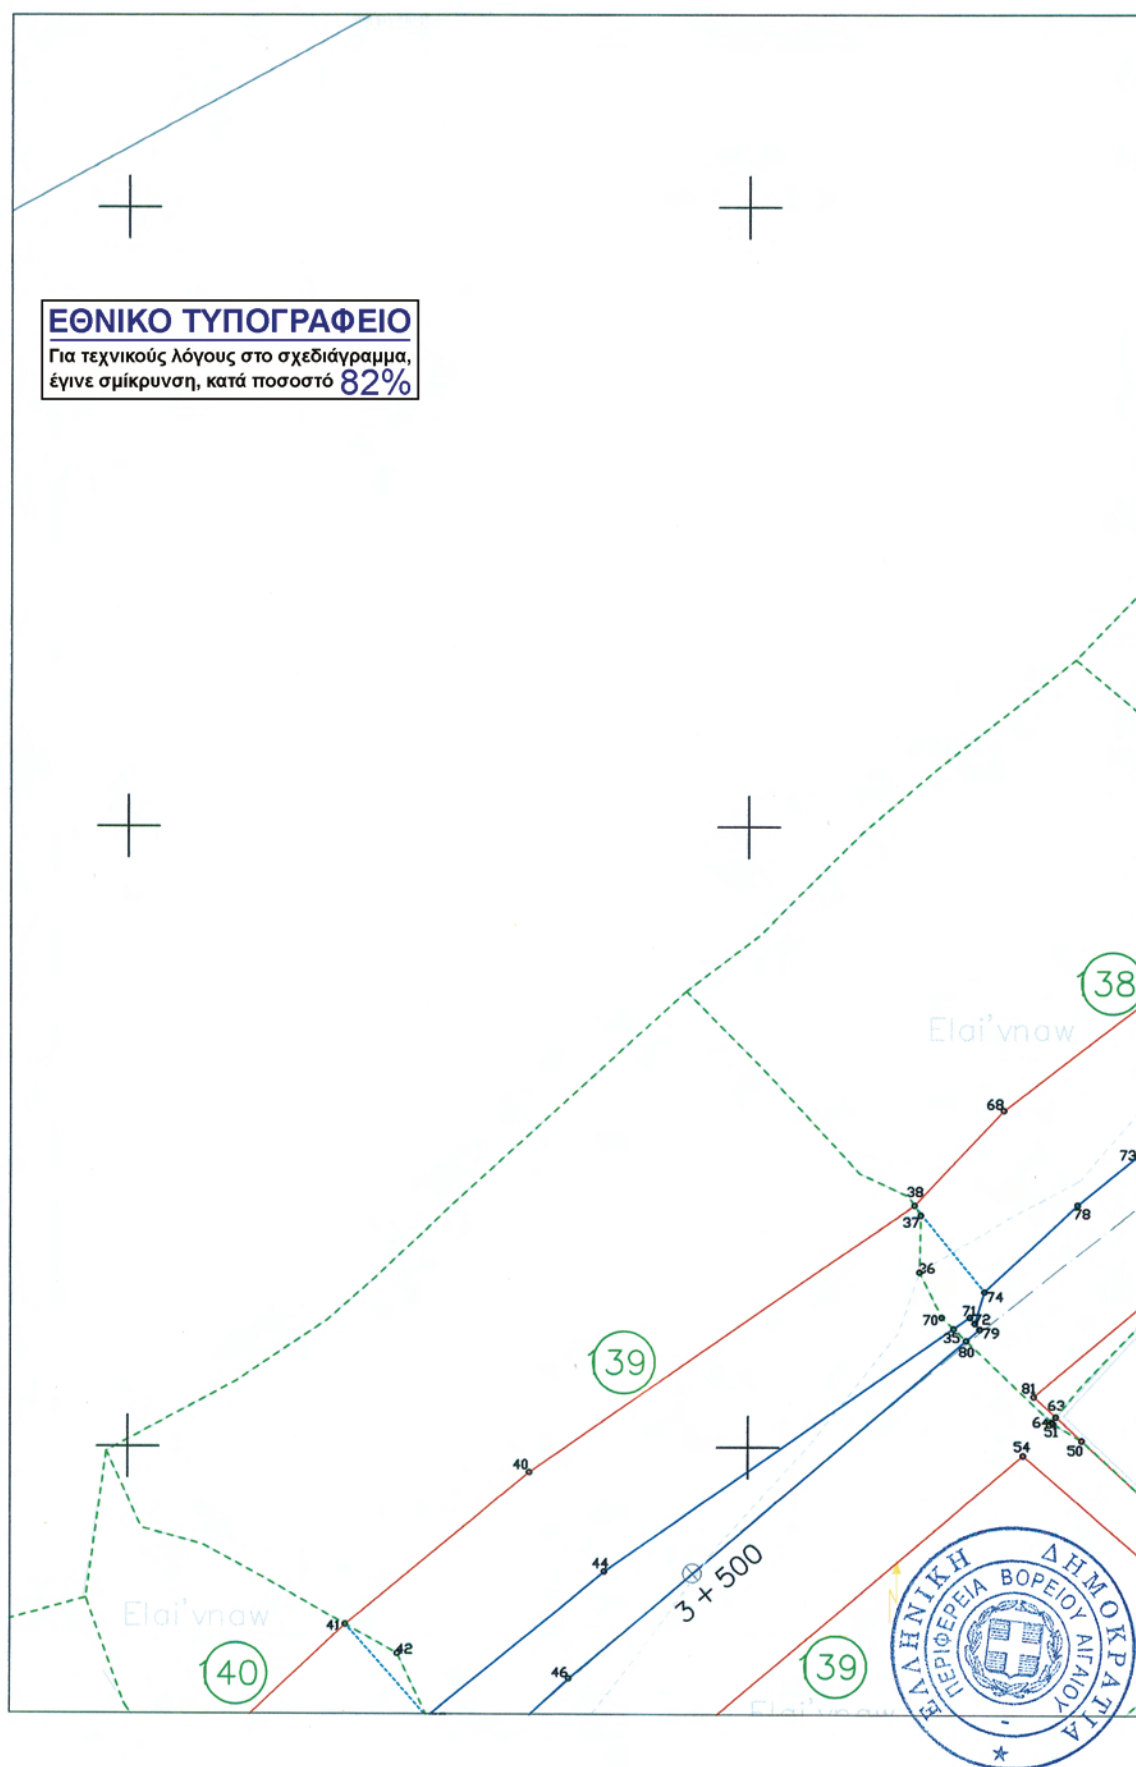


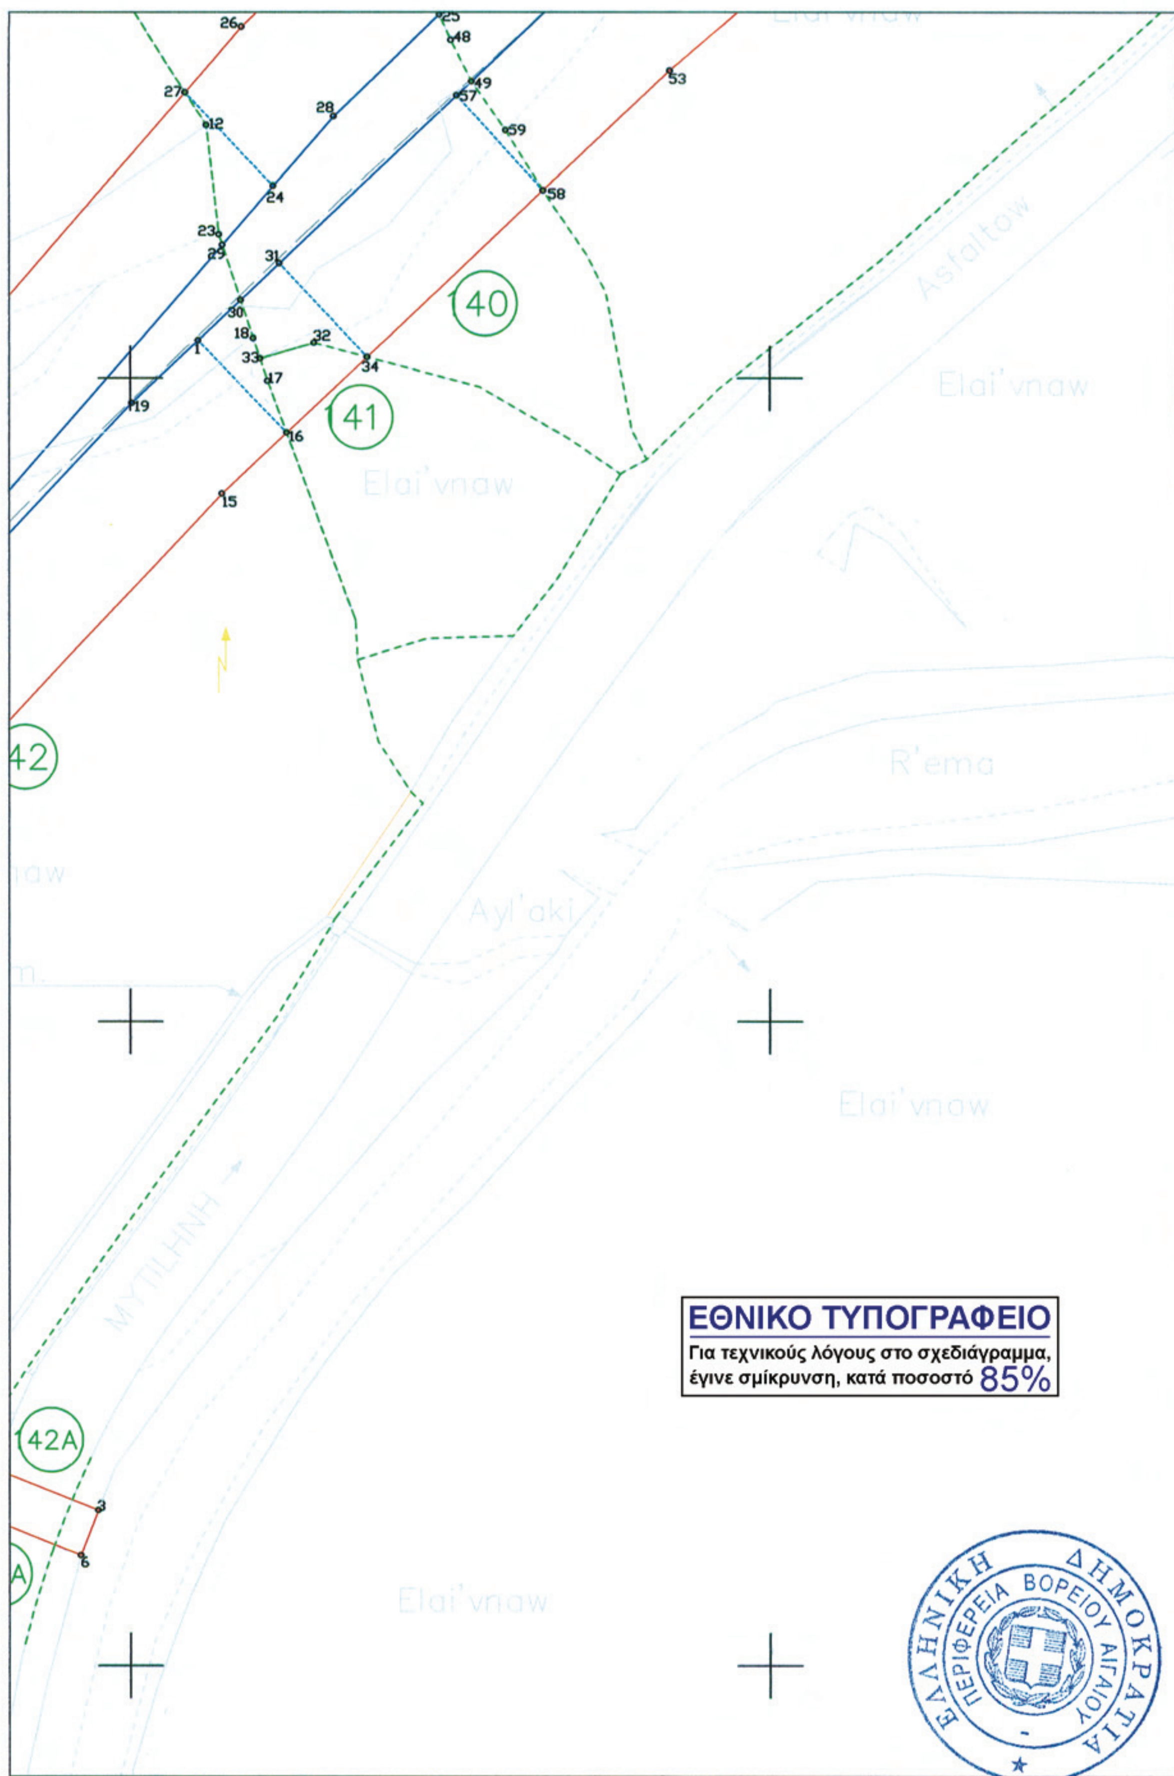

ΕΘΝΙΚΟ ΤΥΠΟΓΡΑΦΕΙΟ
Για τεχνικούς λόγους στο σχεδιάγραμμα, έγινε σμίκρυνση, κατά ποσοστό 85%
Elai'vnaw
R'ema
Elai'vnaw
Astiko'w
120
121
117
118
116
119
125
3+100
Kan'ali
B'auow=0.3m.
Kibvtoeid'hw Oxet'ow
Pl'atow 5m.
Ycow 3m.
X: 707050
Y: 4332950
Elai'vnaw
ΕΛΛΗΝΙΚΗ ΔΗΜΟΚΡΑΤΙΑ
ΠΕΡΙΦΕΡΕΙΑ ΒΟΡΕΙΟΥ ΑΙΓΑΙΟΥ

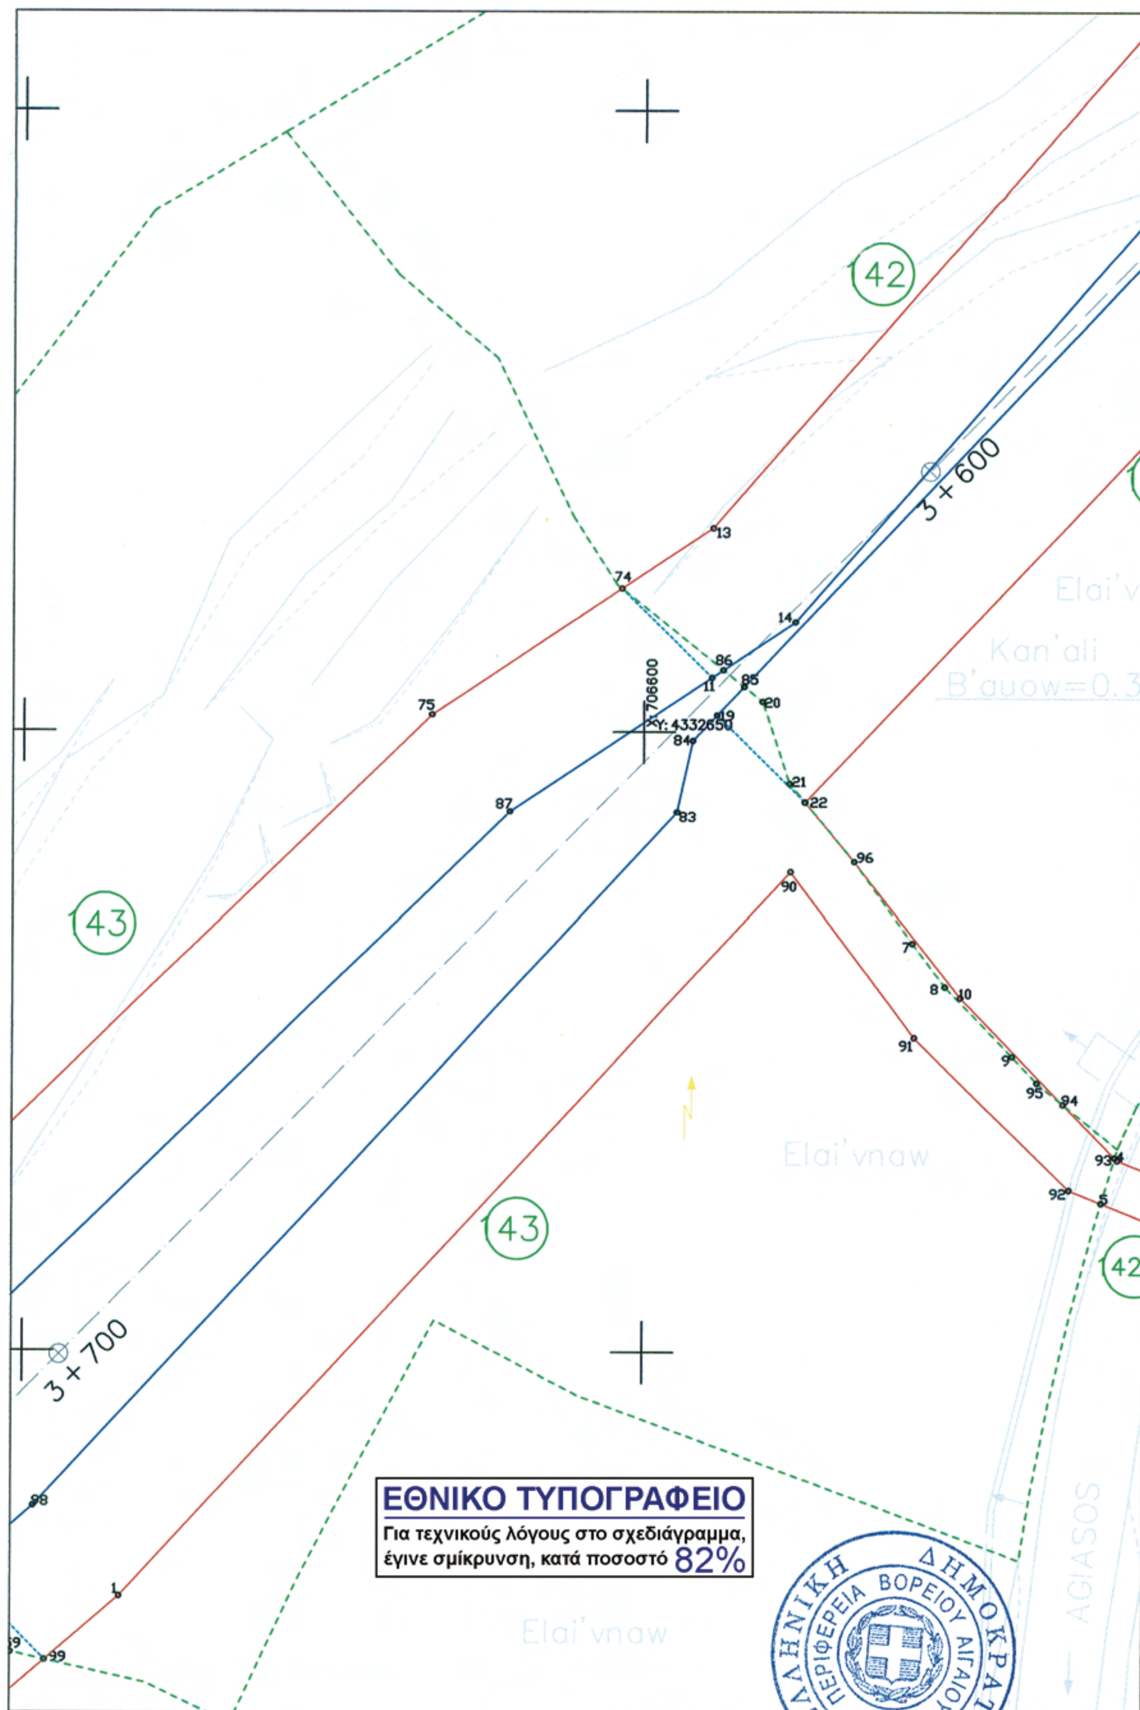

ΕΘΝΙΚΟ ΤΥΠΟΓΡΑΦΕΙΟ
Για τεχνικούς λόγους στο σχεδιάγραμμα, έγινε σμίκρυνση, κατά ποσοστό 85%
127
128
129
123
124
122
126
Dejamen'h
Elai'vnaw
R'ema
ΜΥΤΙΛΗΝΗ
5+200
ΕΛΛΗΝΙΚΗ ΔΗΜΟΚΡΑΤΙΑ
ΠΕΡΙΦΕΡΕΙΑ ΒΟΡΕΙΟΥ ΑΙΓΑΙΟΥ

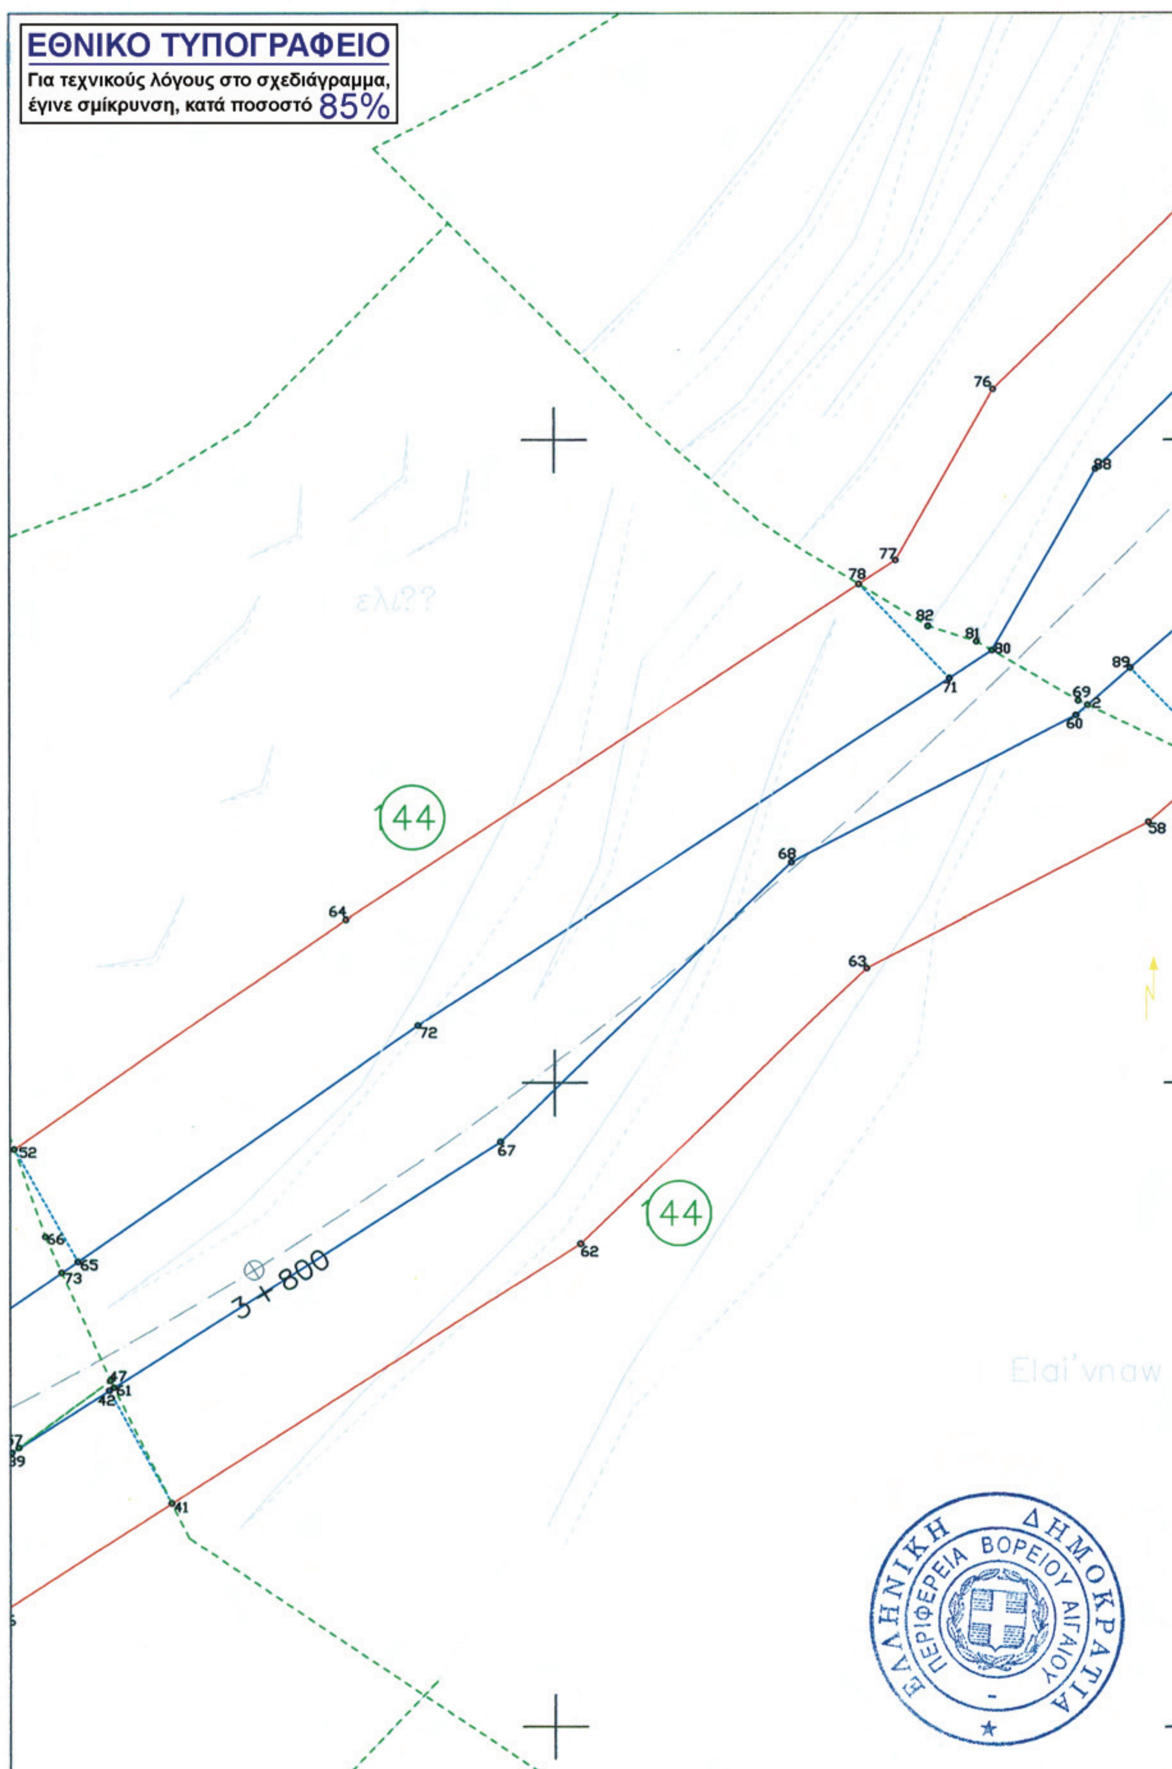

ΕΘΝΙΚΟ ΤΥΠΟΓΡΑΦΕΙΟ
Για τεχνικούς λόγους στο σχεδιάγραμμα, έγινε σμίκρυνση, κατά ποσοστό 82%
130
132
131
Elai'vnaw
Br'ysh
Asfaltow
3 + 300
R'ema
ΕΛΛΗΝΙΚΗ ΔΗΜΟΚΡΑΤΙΑ
ΠΕΡΙΦΕΡΕΙΑ ΒΟΡΕΙΟΥ ΑΙΓΑΙΟΥ
Y: 4332800

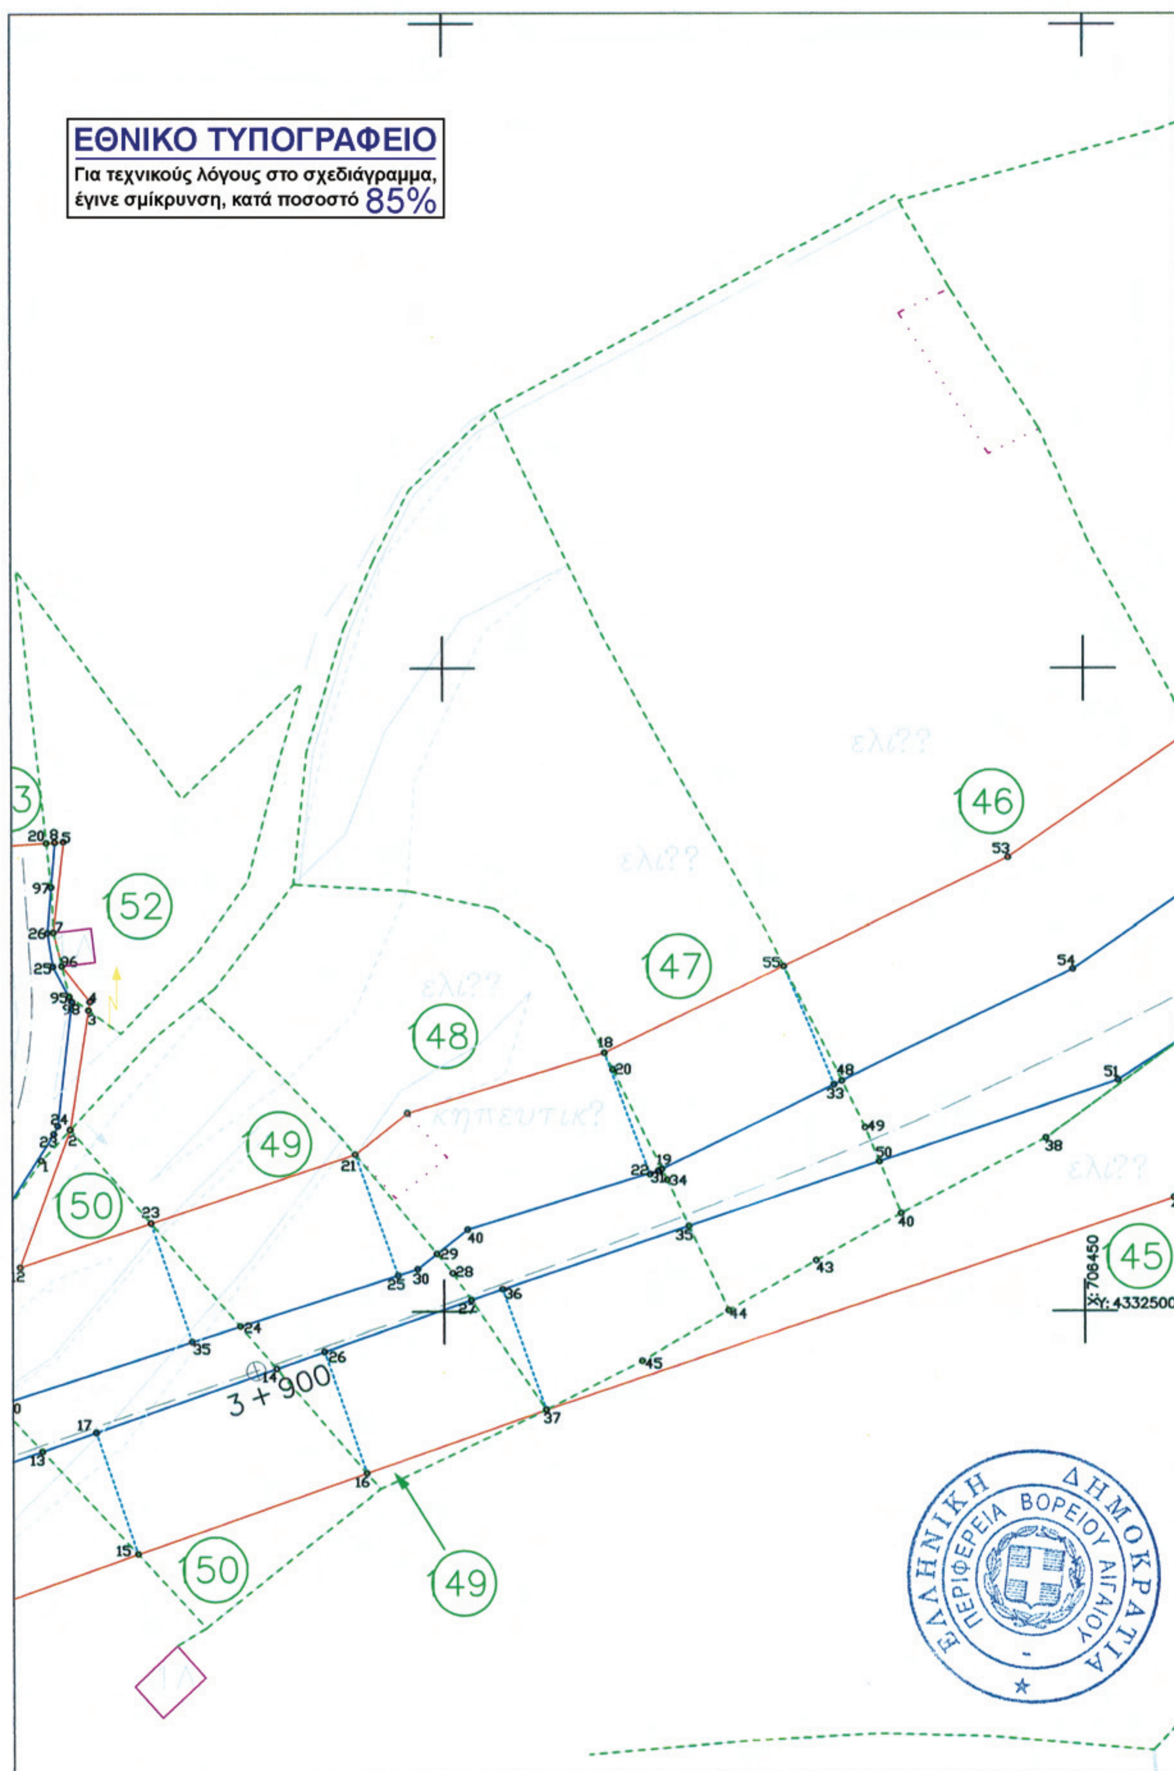

ΕΘΝΙΚΟ ΤΥΠΟΓΡΑΦΕΙΟ
Για τεχνικούς λόγους στο σχεδιάγραμμα, έγινε σμίκρυνση, κατά ποσοστό 85%
133
134
135
136
137
120
3 + 400
X: 706750
Y: 4332800
Elai'vnaw
R'ema
AGIASOS
MYTILHNH
ΕΛΛΗΝΙΚΗ ΔΗΜΟΚΡΑΤΙΑ
ΠΕΡΙΦΕΡΕΙΑ ΒΟΡΕΙΟΥ ΑΙΓΑΙΟΥ

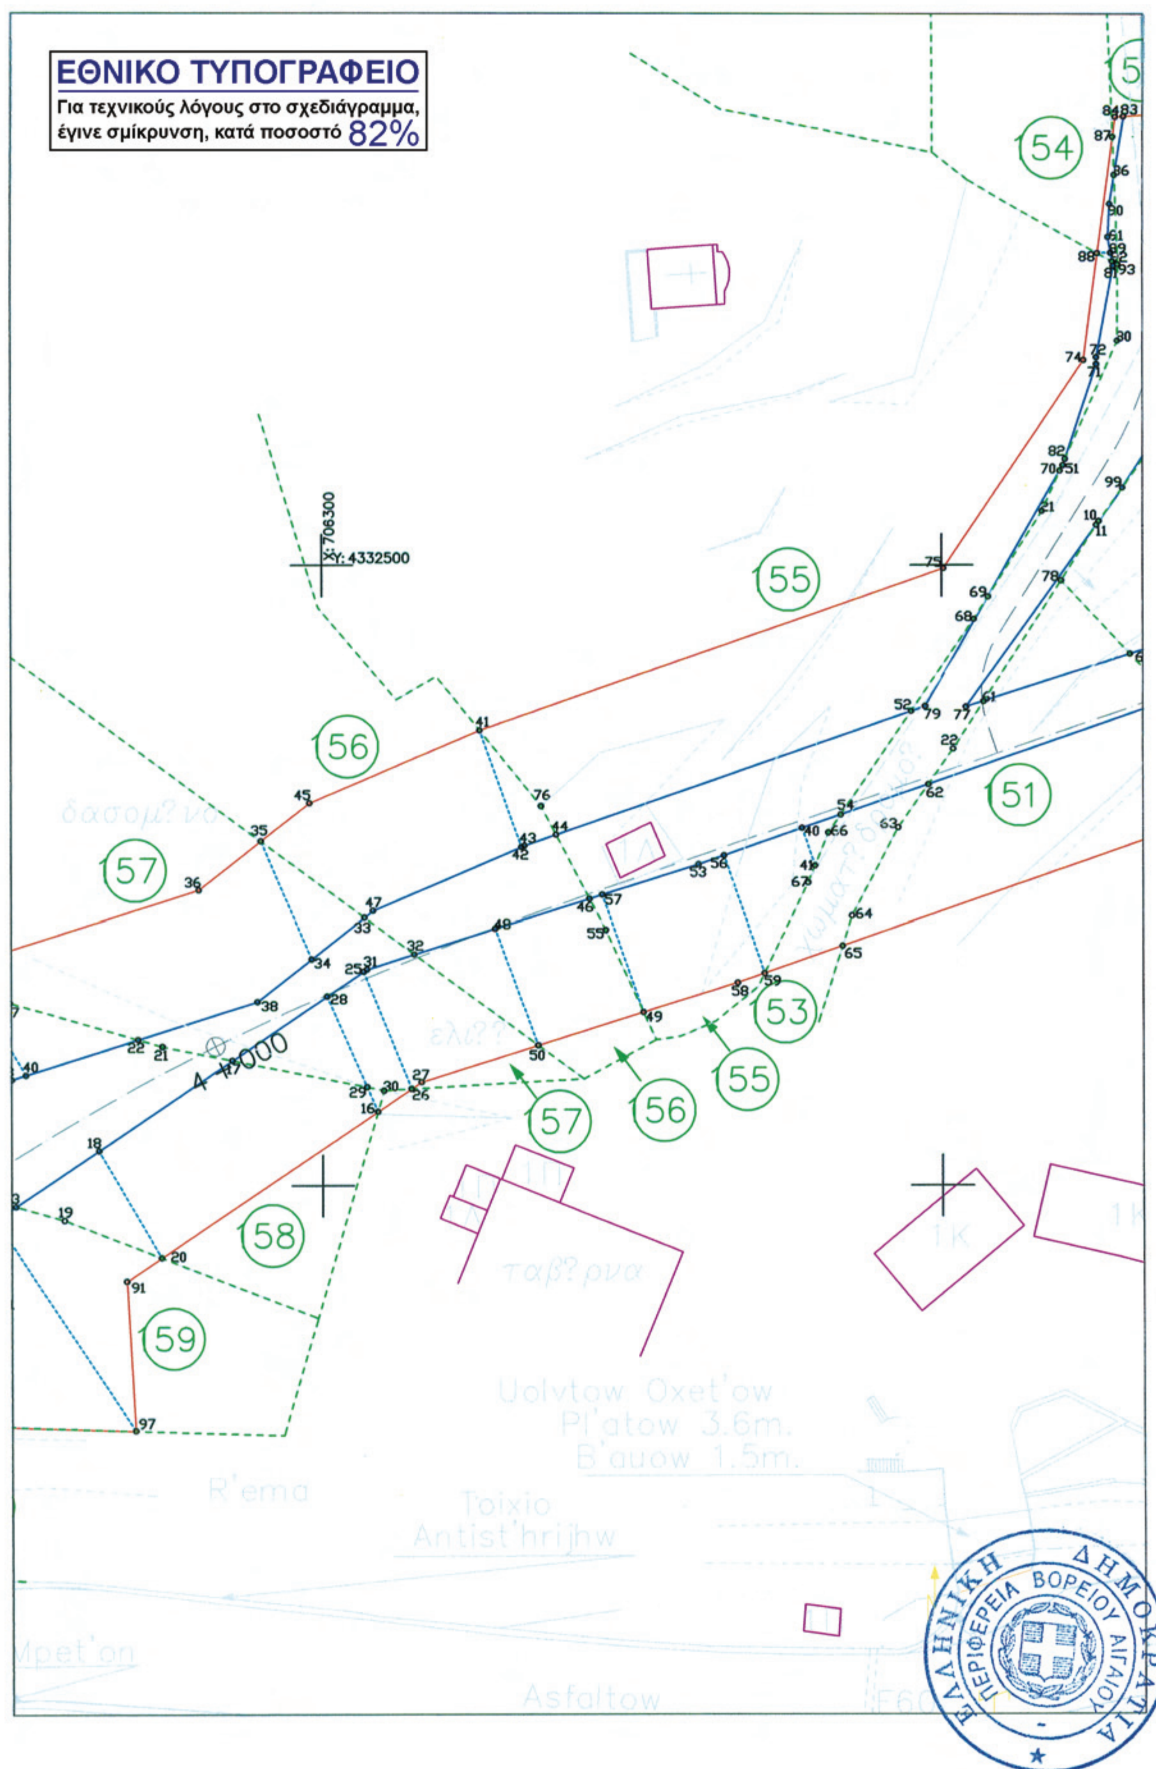

ΕΘΝΙΚΟ ΤΥΠΟΓΡΑΦΕΙΟ
Για τεχνικούς λόγους στο σχεδιάγραμμα, έγινε σμίκρυνση, κατά ποσοστό 82%
138
Elai'vnaw
139
140
139
3 + 500
ΕΛΛΗΝΙΚΗ ΔΗΜΟΚΡΑΤΙΑ
ΠΕΡΙΦΕΡΕΙΑ ΒΟΡΕΙΟΥ ΑΙΓΑΙΟΥ

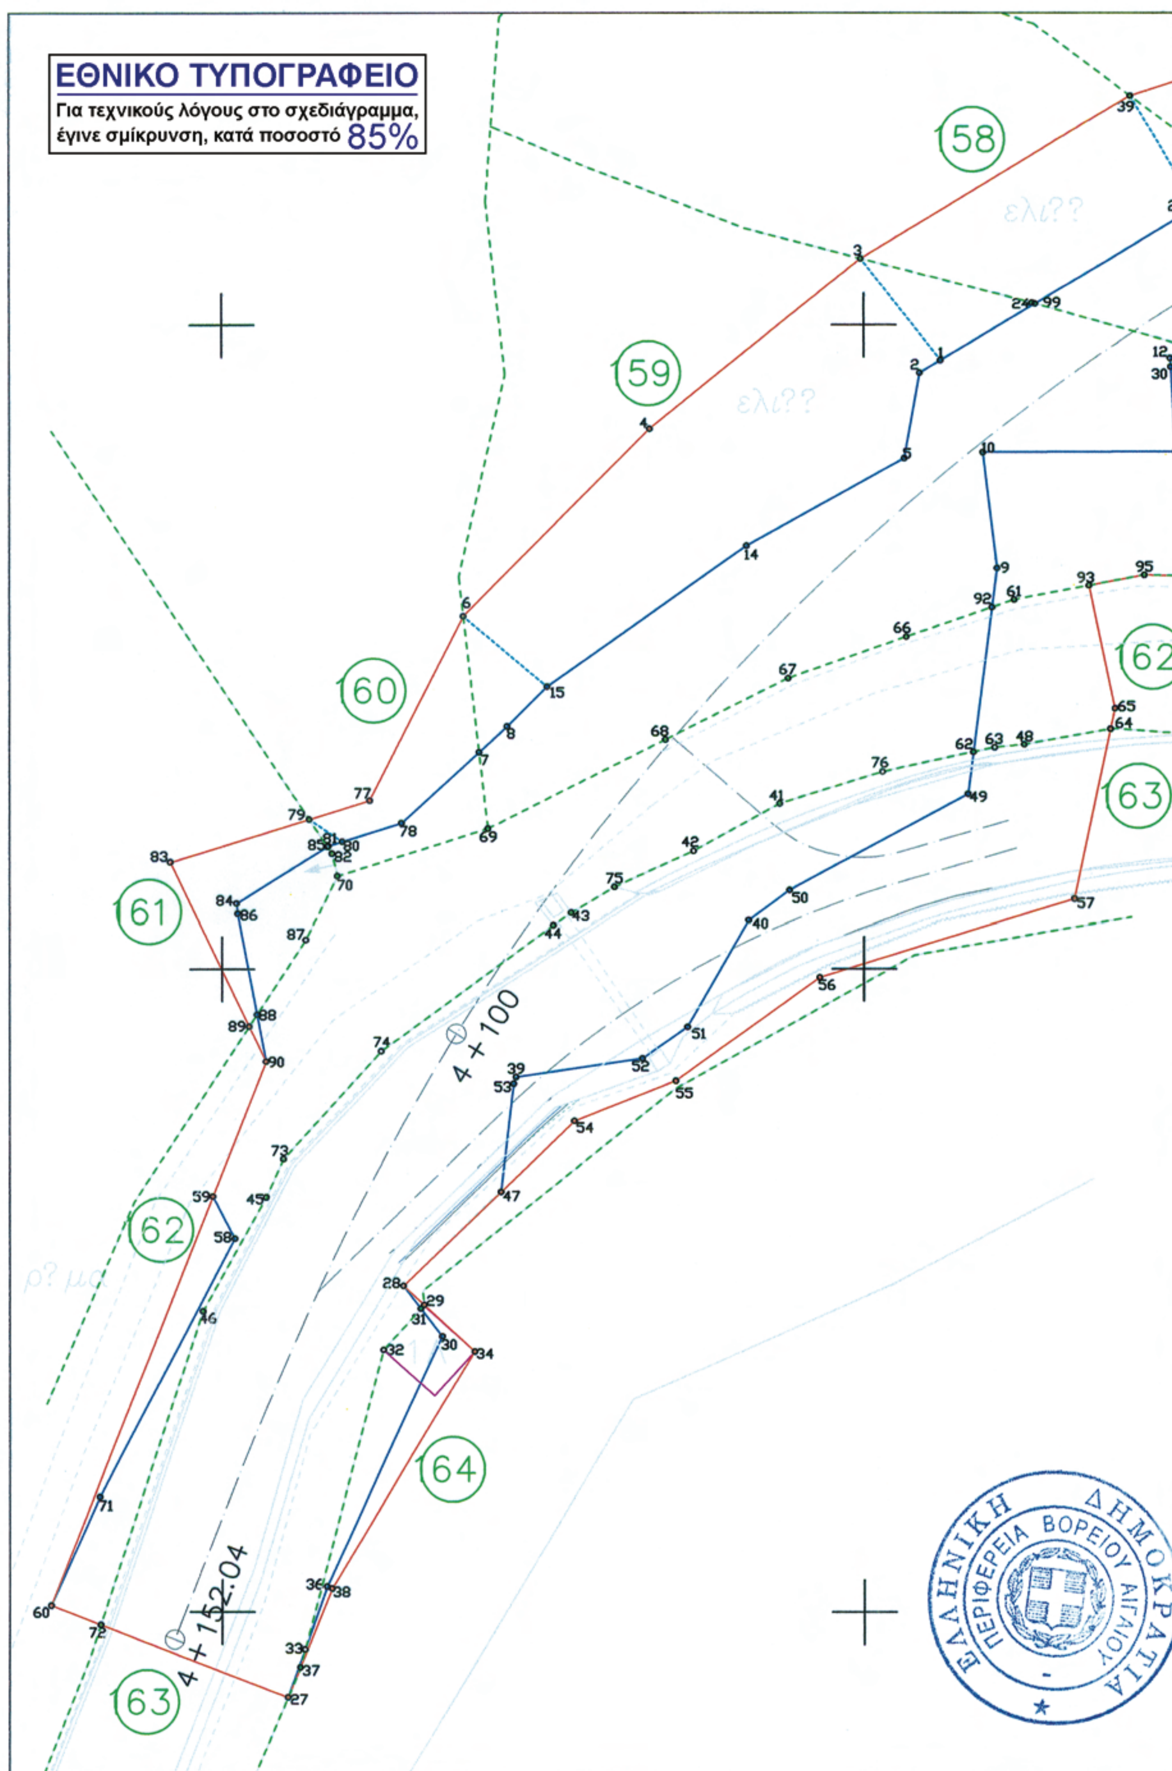

140
141
42
142A
Elai'vnaw
Asfaltow
R'ema
Ayl'aki
MYTILHNH
ΕΘΝΙΚΟ ΤΥΠΟΓΡΑΦΕΙΟ
Για τεχνικούς λόγους στο σχεδιάγραμμα,
έγινε σμίκρυνση, κατά ποσοστό 85%
ΕΛΛΗΝΙΚΗ ΔΗΜΟΚΡΑΤΙΑ
ΠΕΡΙΦΕΡΕΙΑ ΒΟΡΕΙΟΥ ΑΙΓΑΙΟΥ


142
143
143
142
3 + 600
3 + 700
X: 706600
Y: 4332650
Elai'vnaw
Elai'vnaw
Kan'ali
AGIASOS
ΕΘΝΙΚΟ ΤΥΠΟΓΡΑΦΕΙΟ
Για τεχνικούς λόγους στο σχεδιάγραμμα, έγινε σμίκρυνση, κατά ποσοστό 82%
ΕΛΛΗΝΙΚΗ ΔΗΜΟΚΡΑΤΙΑ
ΠΕΡΙΦΕΡΕΙΑ ΒΟΡΕΙΟΥ ΑΙΓΑΙΟΥ


ΕΘΝΙΚΟ ΤΥΠΟΓΡΑΦΕΙΟ
Για τεχνικούς λόγους στο σχεδιάγραμμα, έγινε σμίκρυνση, κατά ποσοστό 85%
144
144
3 + 800
76
88
77
78
82
81
80
71
89
69
60
58
68
64
63
72
52
67
66
65
73
62
47
61
42
41
ΕΛΛΗΝΙΚΗ ΔΗΜΟΚΡΑΤΙΑ
ΠΕΡΙΦΕΡΕΙΑ ΒΟΡΕΙΟΥ ΑΙΓΑΙΟΥ


ΕΘΝΙΚΟ ΤΥΠΟΓΡΑΦΕΙΟ
Για τεχνικούς λόγους στο σχεδιάγραμμα, έγινε σμίκρυνση, κατά ποσοστό 85%
146
147
148
149
150
152
145
3+900
X: 706450
Y: 4332500
ΕΛΛΗΝΙΚΗ ΔΗΜΟΚΡΑΤΙΑ
ΠΕΡΙΦΕΡΕΙΑ ΒΟΡΕΙΟΥ ΑΙΓΑΙΟΥ


ΕΘΝΙΚΟ ΤΥΠΟΓΡΑΦΕΙΟ
Για τεχνικούς λόγους στο σχεδιάγραμμα, έγινε σμίκρυνση, κατά ποσοστό 82%
X: 706300
Y: 4332500
54
55
56
57
51
53
58
59
Uolvtow Oxet'ow
Pl'atow 3.6m.
B'auow 1.5m.
R'ema
Toixio
Antist'hrijhw
Asfaltow
ΕΛΛΗΝΙΚΗ ΔΗΜΟΚΡΑΤΙΑ
ΠΕΡΙΦΕΡΕΙΑ ΒΟΡΕΙΟΥ ΑΙΓΑΙΟΥ


ΕΘΝΙΚΟ ΤΥΠΟΓΡΑΦΕΙΟ
Για τεχνικούς λόγους στο σχεδιάγραμμα, έγινε σμίκρυνση, κατά ποσοστό 85%
158
159
160
161
162
163
164
4 + 100
4 + 152.04
ΕΛΛΗΝΙΚΗ ΔΗΜΟΚΡΑΤΙΑ
ΠΕΡΙΦΕΡΕΙΑ ΒΟΡΕΙΟΥ ΑΙΓΑΙΟΥ

ΕΘΝΙΚΟ ΤΥΠΟΓΡΑΦΕΙΟ

ΕΦΗΜΕΡΙΣ ΤΗΣ ΚΥΒΕΡΝΗΣΕΩΣ

ΤΙΜΗ ΠΩΛΗΣΗΣ ΦΥΛΛΩΝ ΤΗΣ ΕΦΗΜΕΡΙΔΑΣ ΤΗΣ ΚΥΒΕΡΝΗΣΕΩΣ

Σε έντυπη μορφή:

- Για τα Φ.Ε.Κ. από 1 έως 16 σελίδες σε 1 € προσαυξανόμενη κατά 0,20 € για κάθε επιπλέον οκτασέλιδο ή μέρος αυτού.
- Για τα φωτοαντίγραφα Φ.Ε.Κ. σε 0,15 € ανά σελίδα.

Σε μορφή DVD/CD:

Τεύχος	Ετήσια έκδοση	Τριμηνιαία έκδοση	Μηνιαία έκδοση
Α΄	150 €	40 €	15 €
Β΄	300 €	80 €	30 €
Γ΄	50 €	-	-
Υ.Ο.Δ.Δ.	50 €	-	-
Δ΄	110 €	30 €	-

Τεύχος	Ετήσια έκδοση	Τριμηνιαία έκδοση	Μηνιαία έκδοση
Α.Α.Π.	110 €	30 €	-
Ε.Β.Ι.	100 €	-	-
Α.Ε.Δ.	5 €	-	-
Δ.Δ.Σ.	200 €	-	20 €
Α.Ε.-Ε.Π.Ε.	-	-	100 €

- Η τιμή πώλησης μεμονωμένων Φ.Ε.Κ. σε μορφή cd-rom από εκείνα που διατίθενται σε ψηφιακή μορφή και μέχρι 100 σελίδες, σε 5 € προσαυξανόμενη κατά 1 € ανά 50 σελίδες.

ΕΤΗΣΙΕΣ ΣΥΝΔΡΟΜΕΣ Φ.Ε.Κ.

Τεύχος	Έντυπη μορφή
Α΄	225 €
Β΄	320 €
Γ΄	65 €
Υ.Ο.Δ.Δ.	65 €

Τεύχος	Έντυπη μορφή
Δ΄	160 €
Α.Α.Π.	160 €
Ε.Β.Ι.	65 €
Α.Ε.Δ.	10 €

Τεύχος	Έντυπη μορφή
Α.Ε.-Ε.Π.Ε.	2.250 €
Δ.Δ.Σ.	225 €
Α.Σ.Ε.Π.	70 €
Ο.Π.Κ.	-

- Το τεύχος Α.Σ.Ε.Π. (έντυπη μορφή) θα αποστέλλεται σε συνδρομητές ταχυδρομικά, με την επιβάρυνση των 70 €, ποσό το οποίο αφορά τα ταχυδρομικά έξοδα.

- Η καταβολή γίνεται σε όλες τις Δημόσιες Οικονομικές Υπηρεσίες (Δ.Ο.Υ.). Το πρωτότυπο διπλότυπο (έγγραφο αριθμ. πρωτ. 9067/28.2.2005 2η Υπηρεσία Επιτρόπου Ελεγκτικού Συνεδρίου) με φροντίδα των ενδιαφερομένων, πρέπει να αποστέλλεται ή να κατατίθεται στο Εθνικό Τυπογραφείο (Καποδιστρίου 34, Τ.Κ. 104 32 Αθήνα).
- Σημειώνεται ότι φωτοαντίγραφα διπλοτύπων, ταχυδρομικές Επιταγές για την εξόφληση της συνδρομής, δεν γίνονται δεκτά και θα επιστρέφονται.
- Οι οργανισμοί τοπικής αυτοδιοίκησης, τα νομικά πρόσωπα δημοσίου δικαίου, τα μέλη της Ένωσης Ιδιοκτητών Ημερησίου Τύπου Αθηνών και Επαρχίας, οι τηλεοπτικοί και ραδιοφωνικοί σταθμοί, η Ε.Σ.Η.Ε.Α, τα τριτοβάθμια συνδικαλιστικά όργανα και οι τριτοβάθμιες επαγγελματικές ενώσεις δικαιούνται έκπτωσης πενήντα τοις εκατό (50%) επί της ετήσιας συνδρομής.
- Το ποσό υπέρ ΤΑ.Π.Ε.Τ. (5% επί του ποσού συνδρομής), καταβάλλεται ολόκληρο (Κ.Α.Ε. 3512) και υπολογίζεται πριν την έκπτωση.
- Στην Ταχυδρομική συνδρομή του τεύχους Α.Σ.Ε.Π. δεν γίνεται έκπτωση.

Πληροφορίες για δημοσιεύματα που καταχωρίζονται στα Φ.Ε.Κ. στο τηλ.: 210 5279000.
Φωτοαντίγραφα παλαιών Φ.Ε.Κ.: Μάρνη 8, τηλ.: 210 8220885, 210 8222924, 210 5279050.

Τα φύλλα όλων των τευχών της Εφημερίδας της Κυβερνήσεως διατίθενται δωρεάν σε ηλεκτρονική μορφή από την ιστοσελίδα του Εθνικού Τυπογραφείου (www.et.gr)

Ηλεκτρονική Διεύθυνση: http://www.et.gr - e-mail: webmaster.et@et.gr

ΟΙ ΥΠΗΡΕΣΙΕΣ ΕΞΥΠΗΡΕΤΗΣΗΣ ΠΟΛΙΤΩΝ ΛΕΙΤΟΥΡΓΟΥΝ ΚΑΘΗΜΕΡΙΝΑ ΑΠΟ 08:00 ΜΕΧΡΙ 13:30



ΑΠΟ ΤΟ ΕΘΝΙΚΟ ΤΥΠΟΓΡΑΦΕΙΟ

ΚΑΠΟΔΙΣΤΡΙΟΥ 34 * ΑΘΗΝΑ 104 32 * ΤΗΛ. 210 52 79 000 * FAX 210 52 21 004